



Fasad mot Norr

1 : 100

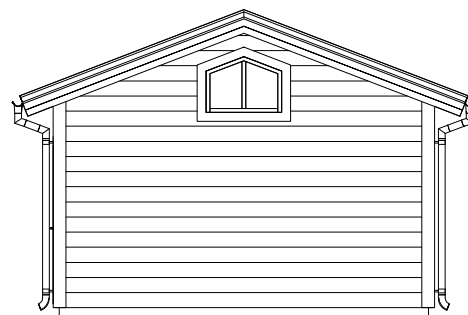


Fasad mot Söder

1 : 100

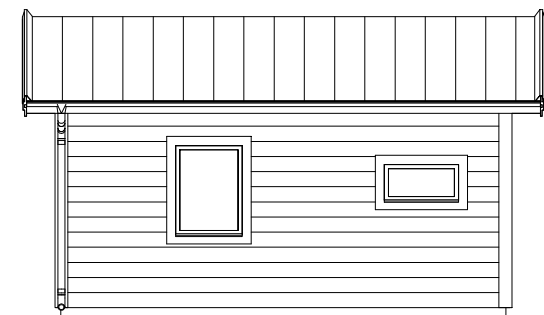


Fasad mot Öster

1 : 100

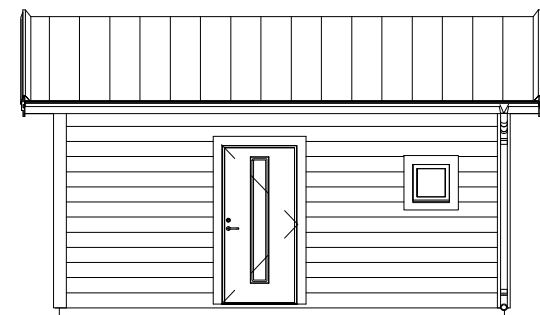

Fasad mot Väster

1 : 100

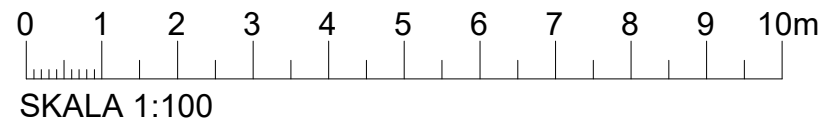

Företag		BET	ANT	ÄNDRINGEN AVSER	SIGN	DATUM	
✗	A Företag alt ritare	Nybyggnad attefallare					
	K	Fastighetsbeteckning					
	V	Skellefteå kommun					
RITAD/KONSTR AV	HANDLÄGGARE	UPPDRAGS.NR		Plan 1 / Loft / Sektion / Fasad			
				SKALA 1:100 A3			
ORT/DATUM	ANSVARIG	KOD/TYP/POS		RITNINGNUMMER	ÄNDR BET		
				A-40.1-101			