


Situationsplan

1 : 400

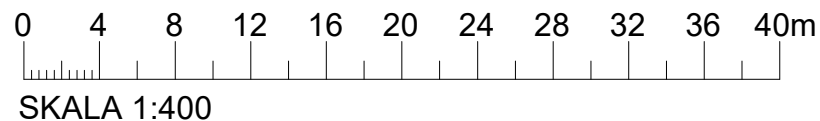

BET		ANT	ÄNDRINGEN AVSER	SIGN	DATUM
Företag					
✕	A	Företag alt ritare			
	K				
	V				
RITAD/KONSTR AV		HANDLÄGGARE		UPPDRAGS.NR	
ORT/DATUM		ANSVARIG		KOD/TYP/POS	
				Nybyggnad attefallare Fastighetsbeteckning Skellefteå kommun Situationsplan	
				SKALA 1:400 A3	
				RITNINGSNUMMER A-01.1-100	
				ÄNDR BET	