


Plan 1

1 : 100

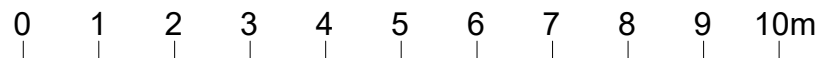

SKALA 1:100

Företag		BET	ANT	ÄNDRINGEN AVSER	SIGN	DATUM
<input checked="" type="checkbox"/>	A Företag alt ritare	Attefallstillbyggnad enbostadshus				
<input type="checkbox"/>	K	Fastighetsbeteckning				
<input type="checkbox"/>	V	Skellefteå kommun				
RITAD/KONSTR AV	HANDLÄGGARE	UPPDRAGS.NR	Plan 1			
ORT/DATUM	ANSVARIG	SKALA 1:100 A3			KOD/TYP/POS	RITNINGSNUMMER
					ÄNDR BET	
					A-40.1-101	