


Sektion 1

1 : 100

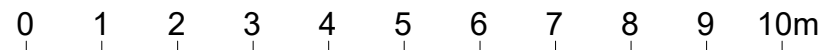

SKALA 1:100

RITAD/KONSTR AV		HANDLÄGGARE	UPPDRAGS.NR	BET	ANT	ÄNDRINGEN AVSER	SIGN	DATUM
A Företag alt ritare				Attefallstillbyggnad enbostadshus				
K				Fastighetsbeteckning				
V				Skellefteå kommun				
				Sektion				
ORT/DATUM		ANSVARIG		KOD/TYP/POS		RITNINGSNUMMER	ÄNDR BET	
						A-40.2-101		

SKALA 1:100 A3