


# Situationsplan

1 : 400

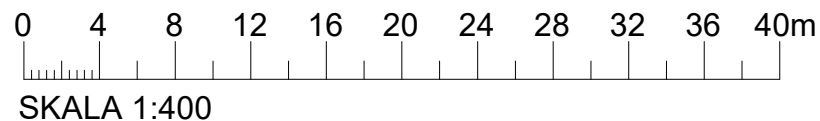

Företag		BET	ANT	ÄNDRINGEN AVSER	SIGN	DATUM
✕	A Företag alt ritare	Attefallstillbyggnad enbostadshus				
	K	Fastighetsbeteckning				
	V	Skellefteå kommun				
RITAD/KONSTR AV	HANDLÄGGARE	UPPDRAGS.NR	Situationsplan			
ORT/DATUM	ANSVARIG	KOD/TYP/POS	RITNINGSNUMMER	ÄNDR BET		
			A-01.1-100	SKALA 1:400 A3		