




Plan 1
1 : 100

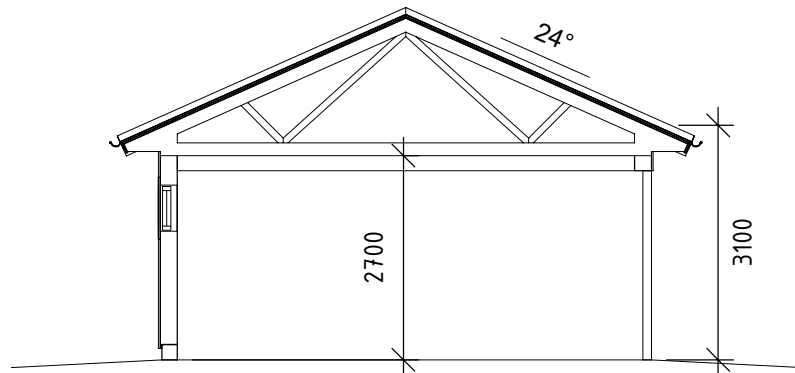


Sektion 1
1 : 100

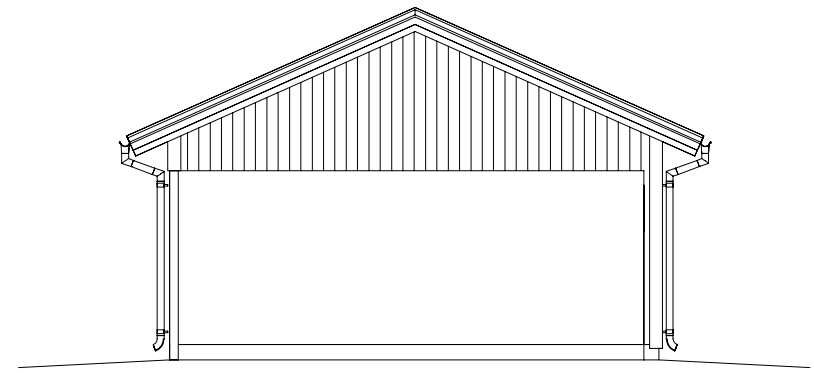


Fasad mot Norr
1 : 100

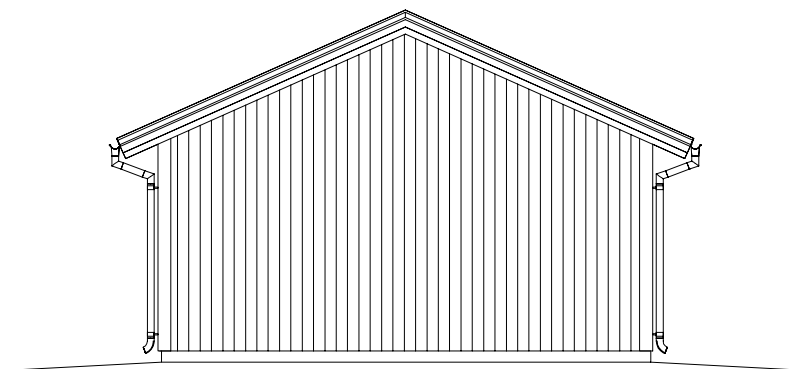


Fasad mot Söder
1 : 100

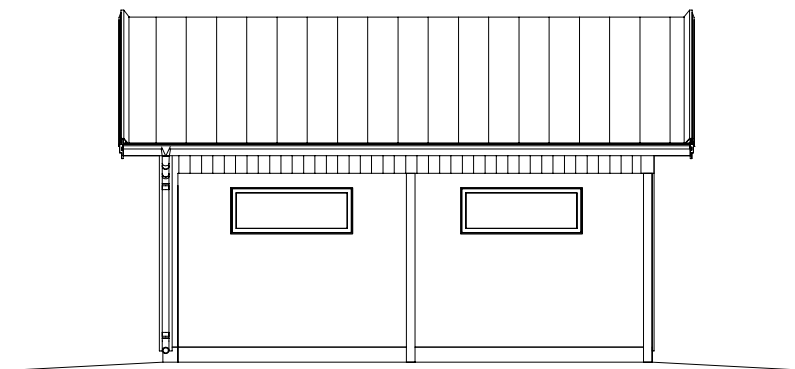

Fasad mot Öster
1 : 100

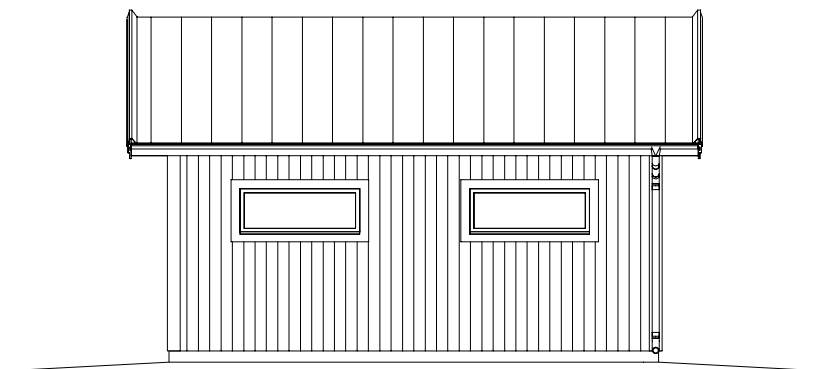

Fasad mot Väster
1 : 100

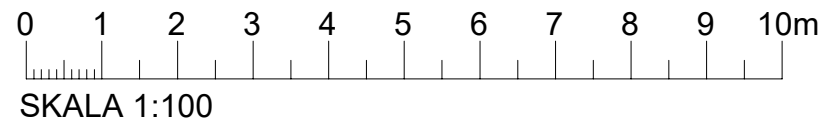

BYGGLOVSHANDLING

Företag		BET	ANT	ÄNDRINGEN AVSER	SIGN	DATUM
<input checked="" type="checkbox"/>	A Företag alt ritare	Nybyggnad carport				
<input type="checkbox"/>	K	Fastighetsbeteckning				
<input type="checkbox"/>	V	Skellefteå kommun				
RITAD/KONSTR AV	HANDLÄGGARE	UPPDRAGS.NR		Plan 1 / Sektion / Fasad		
ORT/DATUM	ANSVARIG	KOD/TYP/POS		RITNINGSNUMMER	ÄNDR BET	
				SKALA 1:100 A3		
				A-40.1-101		