


FÖRESLAGEN MARK _____
 BEFINTLIG MARK - - - - -

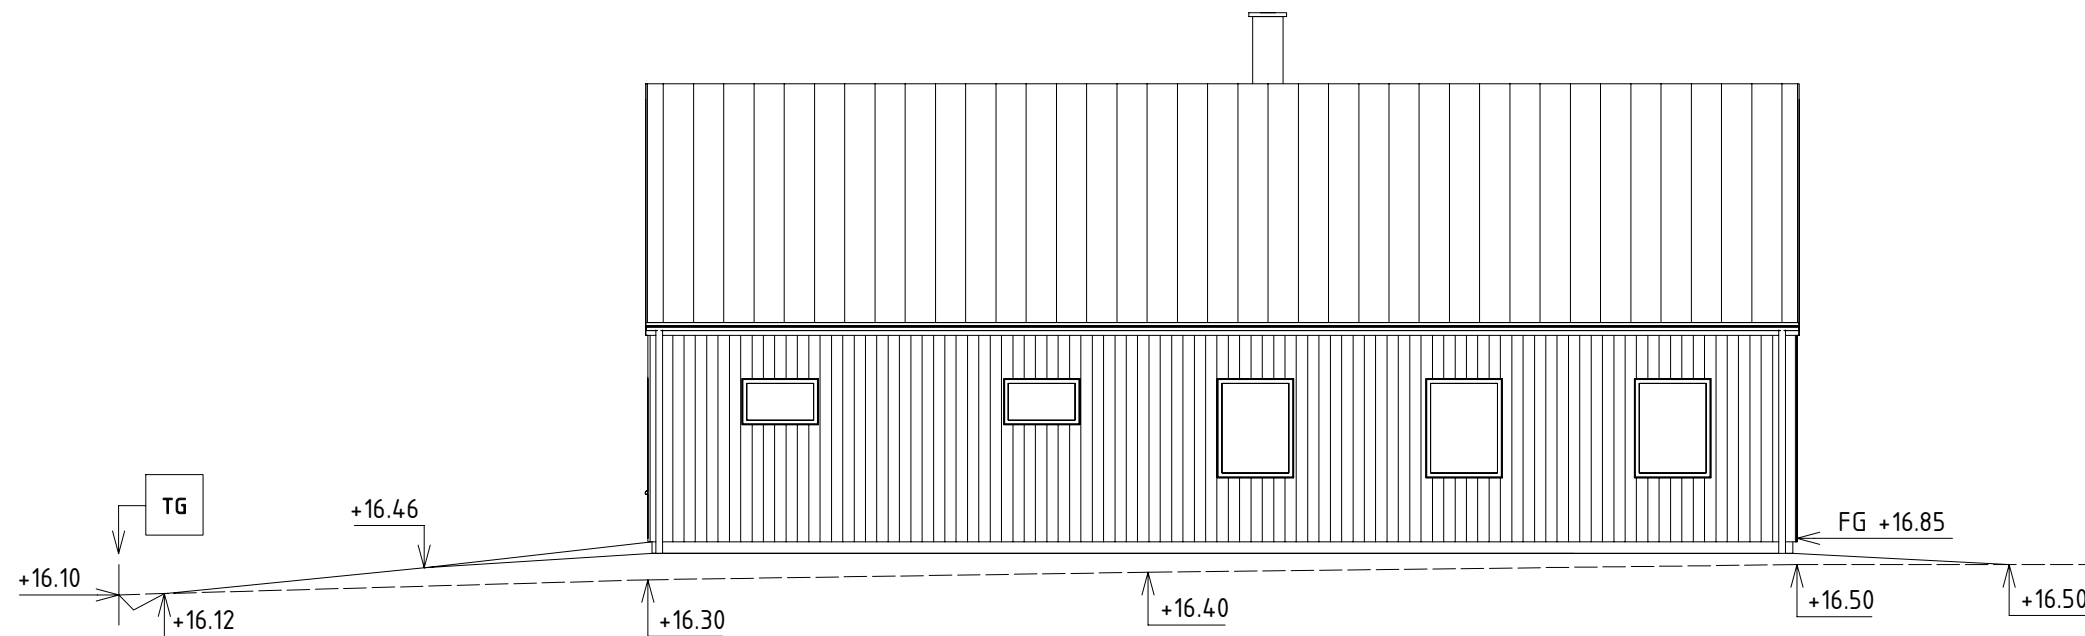


Fasad mot Norr

1 : 100



Fasad mot Söder

1 : 100

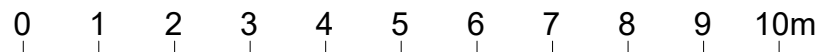

SKALA 1:100

BYGGLOVSHANDLING

Företag		BET	ANT	ÄNDRINGEN AVSER	SIGN	DATUM
Företag		Nybyggnad enbostadshus				
A Företag alt ritare		Fastighetsbeteckning				
K		Skellefteå kommun				
V		Fasad				
RITAD/KONSTR AV	HANDLÄGGARE	UPPDRAGS.NR		SKALA 1:100 A3		
ORT/DATUM	ANSVARIG	KOD/TYP/POS	RITNINGSNUMMER		ÄNDR BET	
		A-40.3-101				