



Fastighetsbildning: Avstyckning 1993-04-07	Adress: Dammängesgatan 18 Tydlig adressnummerskylt skall uppsättas	
Stadsplan/Detaljplan fastställt: 1992-04-28	Areal: Ca. 952 kvm	
Höjdsystem RH 2000 Koordinatsystem SWEREF 99 2015	NYBYGGNADSKARTA	Dnr 2021-4664
	över STORKÅGE 74:236	
	i Skellefteå kommun	
Rev.	Upprättad 2021-10-14	Samhällsbyggnad
	Upprättad av <i>Sabina Pirkulbi</i>	
Fix nr SH	Höjd + 16.80	Avvägning utförd 2021-10-12 <i>Peter.T</i>
		Skala 1:400

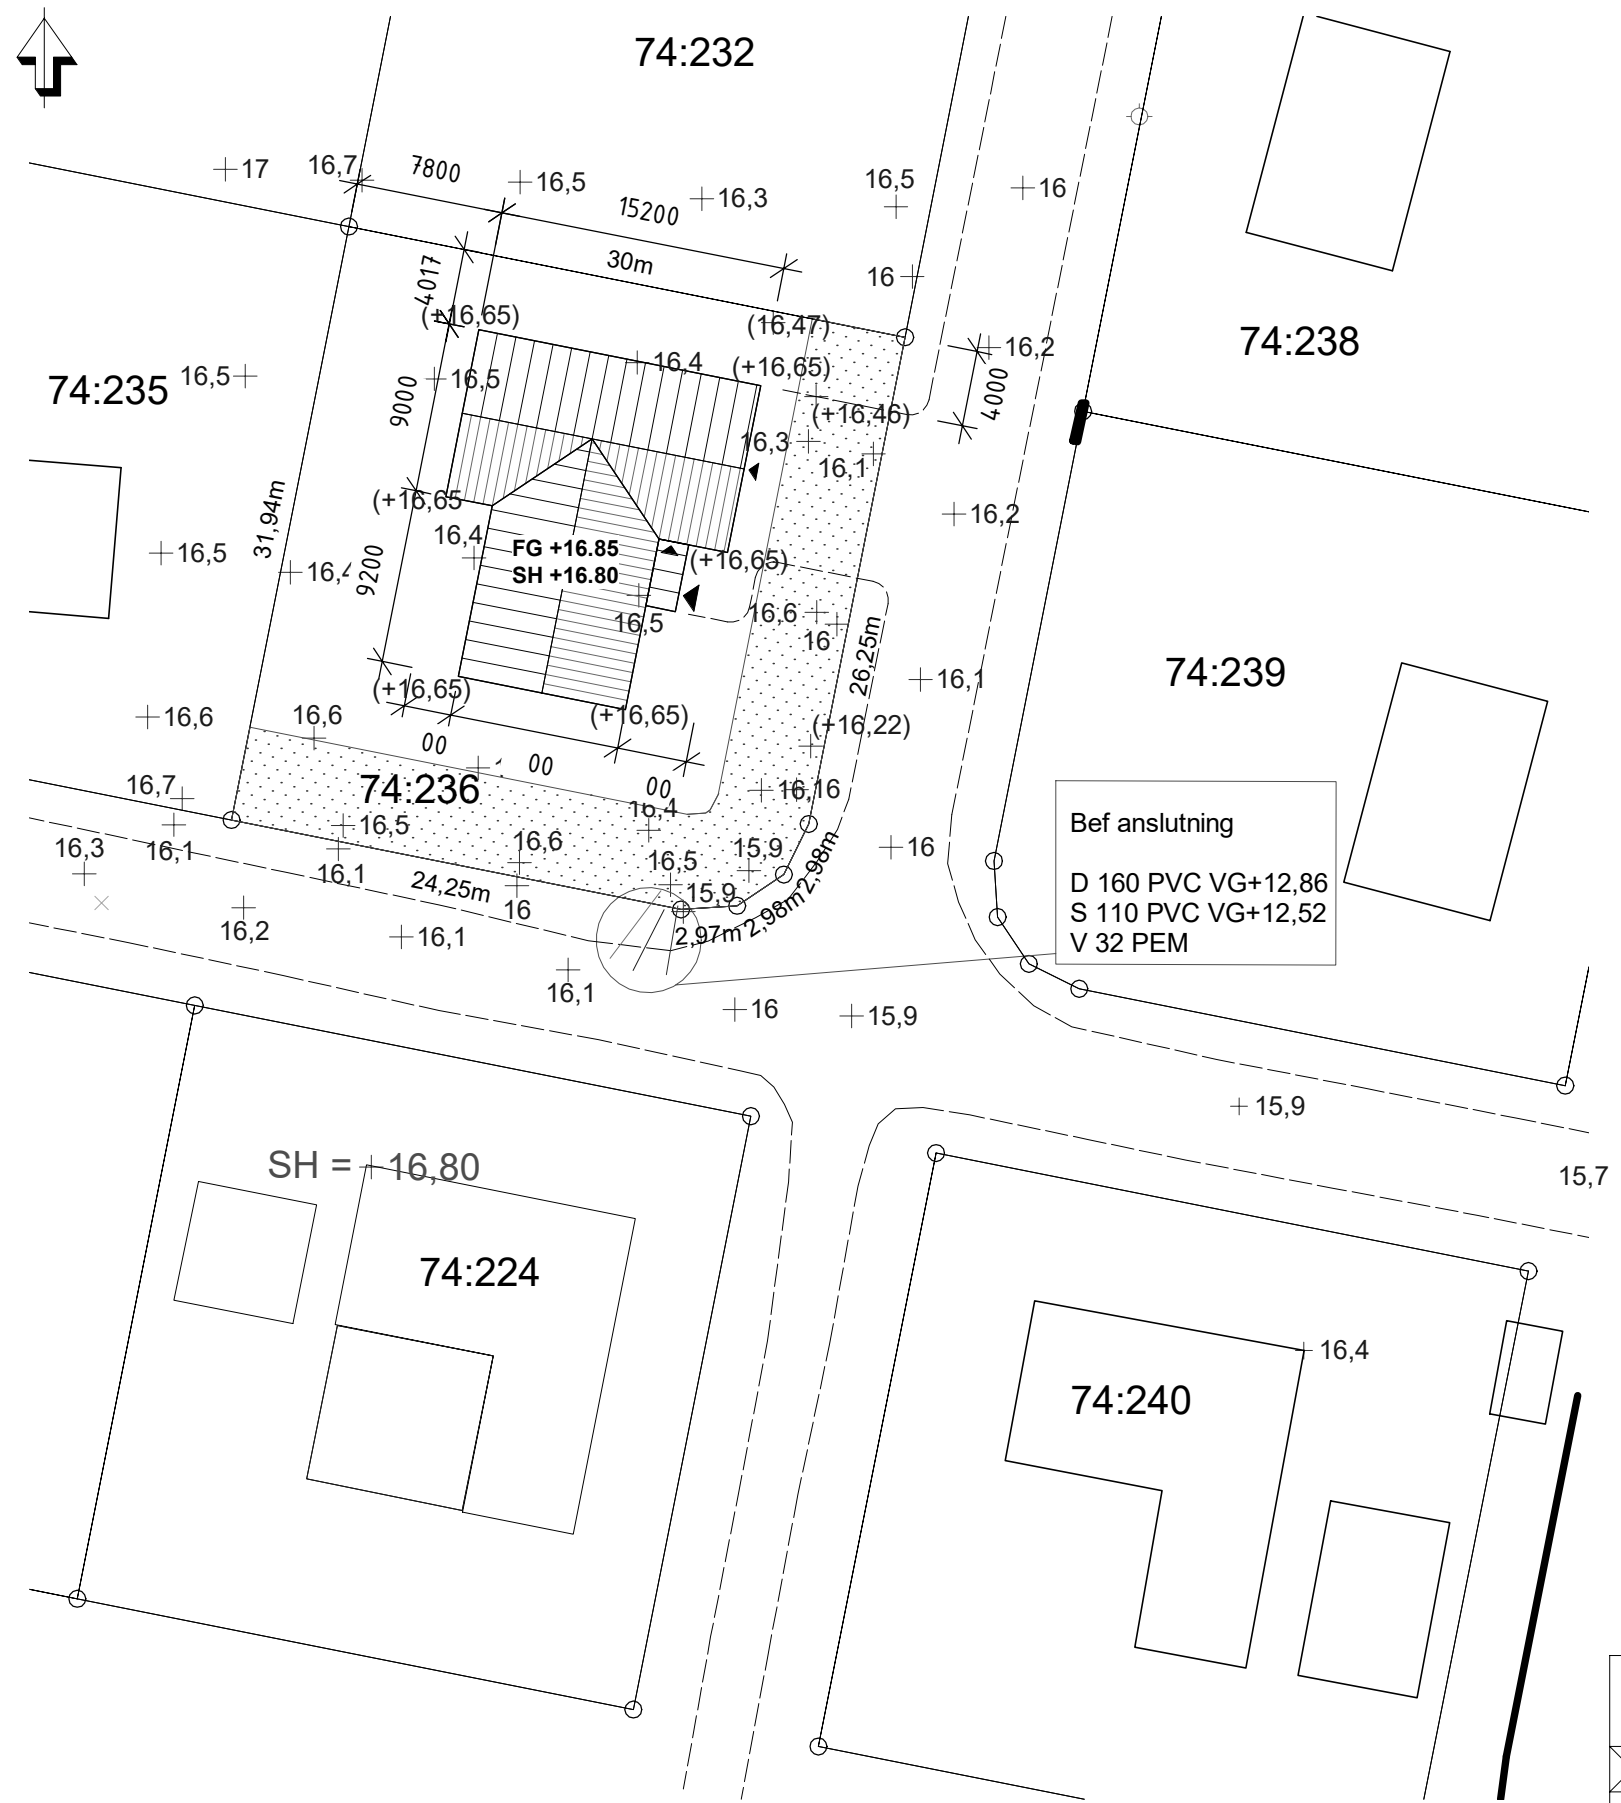

Situationsplan

1 : 400

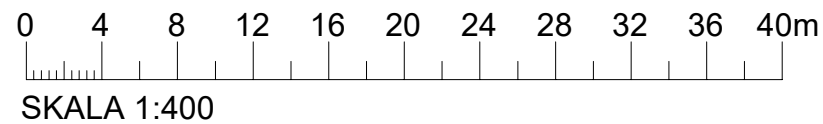

BYGGLOVSHANDLING

Företag		BET	ANT	ÄNDRINGEN AVSER	SIGN	DATUM
<input checked="" type="checkbox"/>	A Företag alt ritare	Nybyggnad enbostadshus				
<input type="checkbox"/>	K	Fastighetsbeteckning				
<input type="checkbox"/>	V	Skellefteå kommun				
		Situationsplan				
RITAD/KONSTR AV	HANDLÄGGARE	UPPDRAGS.NR	SKALA 1:400 A3			
ORT/DATUM	ANSVARIG	KOD/TYP/POS	RITNINGSNUMMER	ÄNDR BET		
			A-01.1-100			