



Plan 1

1 : 100

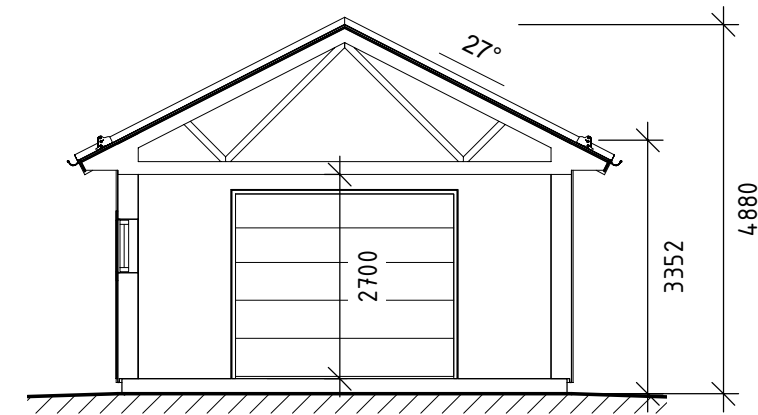

Sektion 1

1 : 100

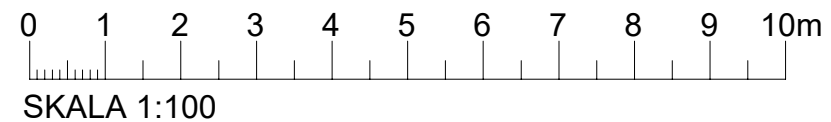

BYGGLOVSHANDLING

BET		ANT	ÄNDRINGEN AVSER	SIGN	DATUM
Företag					
✕	A	Företag alt ritare			
	K				
	V				
RITAD/KONSTR AV	HANDLÄGGARE	UPPDRAGS.NR			
ORT/DATUM	ANSVARIG	KOD/TYP/POS	RITNINGNUMMER	ÄNDR BET	
			A-40.1-101		

Nybyggnad garage
Fastighetsbeteckning
Skellefteå kommun
Plan 1 / Sektion

SKALA 1:100 A3