


Situationsplan

1 : 400

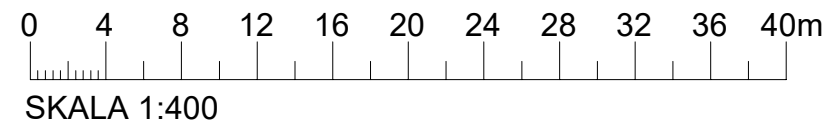

BYGGLOVSHANDLING

BET		ANT	ÄNDRINGEN AVSER	SIGN	DATUM
Företag					
✕	A	Företag alt ritare			
	K				
	V				
RITAD/KONSTR AV	HANDLÄGGARE	UPPDRAGS.NR			
ORT/DATUM	ANSVARIG	KOD/TYP/POS	RITNINGNUMMER	ÄNDR BET	
			A-01.1-100		

Nybyggnad garage
Fastighetsbeteckning
Skellefteå kommun
Situationsplan

SKALA 1:400 A3