


FÖRESLAGEN MARK \_\_\_\_\_  
 BEFINTLIG MARK - - - - -

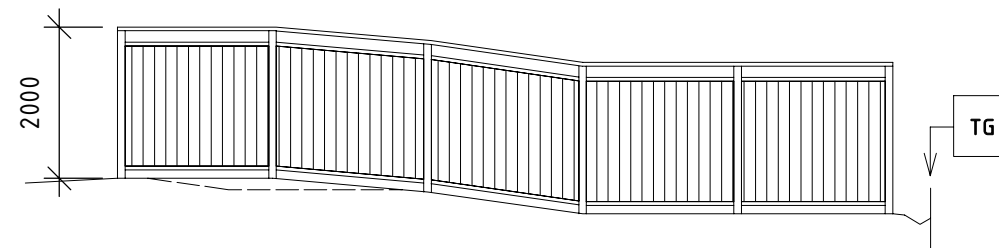

Fasad mot Nordväst

1 : 100

BYGGLOVSHANDLING

BET		ANT	ÄNDRINGEN AVSER	SIGN	DATUM
<b>Företag</b>			Nybyggnad plank		
			Fastighetsbeteckning		
			Skelleftå kommun		
			Fasad		
			SKALA 1:100 A3		
RITAD/KONSTR AV	HANDLÄGGARE	UPPDRAGS.NR	KOD/TYP/POS	RITNINGNUMMER	ÄNDR BET
				A-40.3-101	

