


# Situationsplan

1 : 400

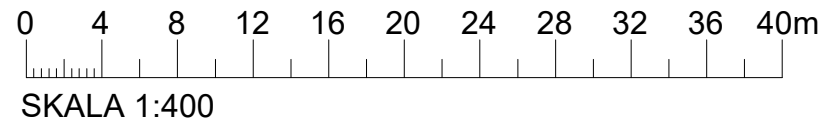

2022-08-25 15:11:43

Företag		BET	ANT	ÄNDRINGEN AVSER	SIGN	DATUM
✕	A Företag alt ritare	Rivning av garage Fastighetsbeteckning Skellefteå kommun Situationsplan SKALA 1:400 A3				
	K					
	V					
RITAD/KONSTR AV	HANLÄGGARE	UPPDRAGS.NR				
ORT/DATUM	ANSVARIG	KOD/TYP/POS	RITNINGNUMMER	ÄNDR BET		
		A-01.1-100				