


Fasad mot Norr

1 : 100




Skyltritning

1 : 20

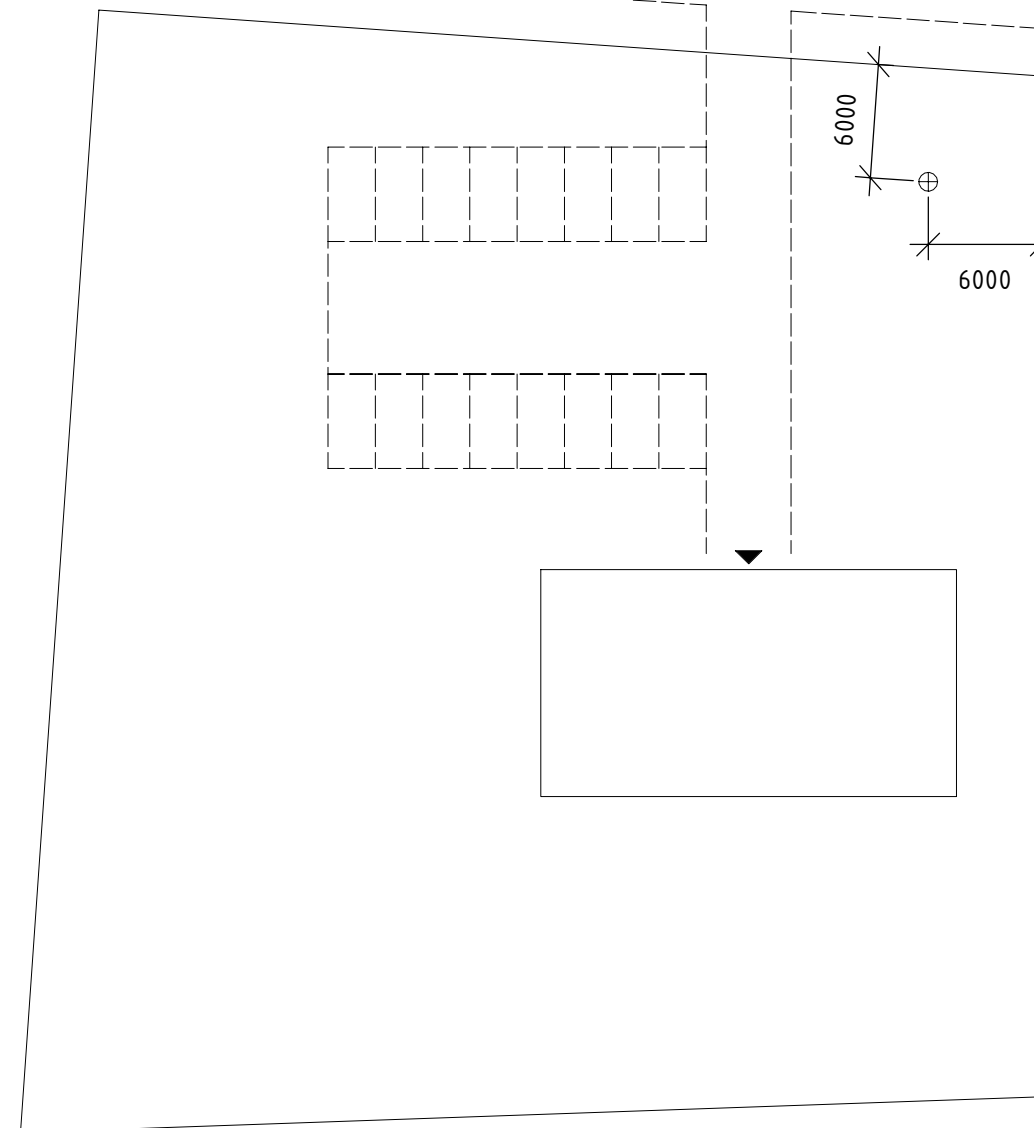

Situationsplan

1 : 400

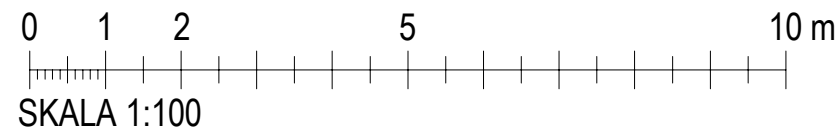

BYGGLOVSHANDLING

		BET	ANT	ÄNDRINGEN AVSER	SIGN	DATUM
Företag		Fristående skylt Fastighetsbeteckning Skellefteå kommun Fasad <div style="text-align: right;">SKALA 1:100 A3</div>				
<input checked="" type="checkbox"/>	A Företag alt ritare					
<input type="checkbox"/>	K					
<input type="checkbox"/>	V					
RITAD/KONSTR AV	HANDLÄGGARE	UPPDRAGS.NR				
ORT/DATUM	ANSVARIG	KOD/TYP/POS		RITNINGSNUMMER	ÄNDR BET	
				A-40.3-101		