


Situationsplan

1 : 400

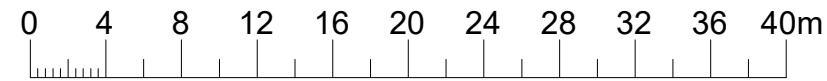

SKALA 1:400

STRANDSKYDDSDISPENS

RITAD/KONSTR AV		HANDLÄGGARE	UPPDRAGS.NR	BET	ANT	ÄNDRINGEN AVSER	SIGN	DATUM
A Företag alt ritare								
K								
V								
RITAD/KONSTR AV		HANDLÄGGARE		UPPDRAGS.NR		Nybyggnad fritidshus		
ORT/DATUM		ANSVARIG		KOD/TYP/POS		Fastighetsbeteckning		
						Skellefteå kommun		
						Situationsplan		
						SKALA 1:400 A3		
						RITNINGSNUMMER		
						A-01.1-100		
						ÄNDR BET		