




Plan 1
1 : 100

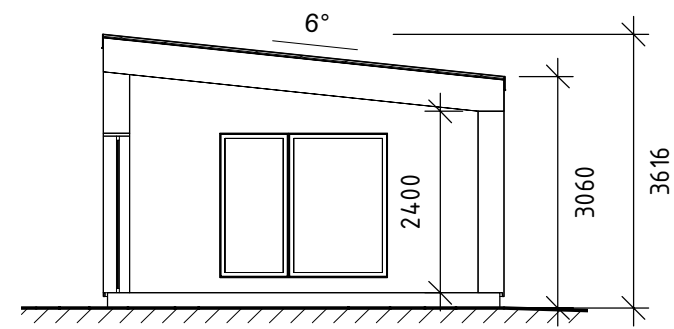

Sektion 1
1 : 100

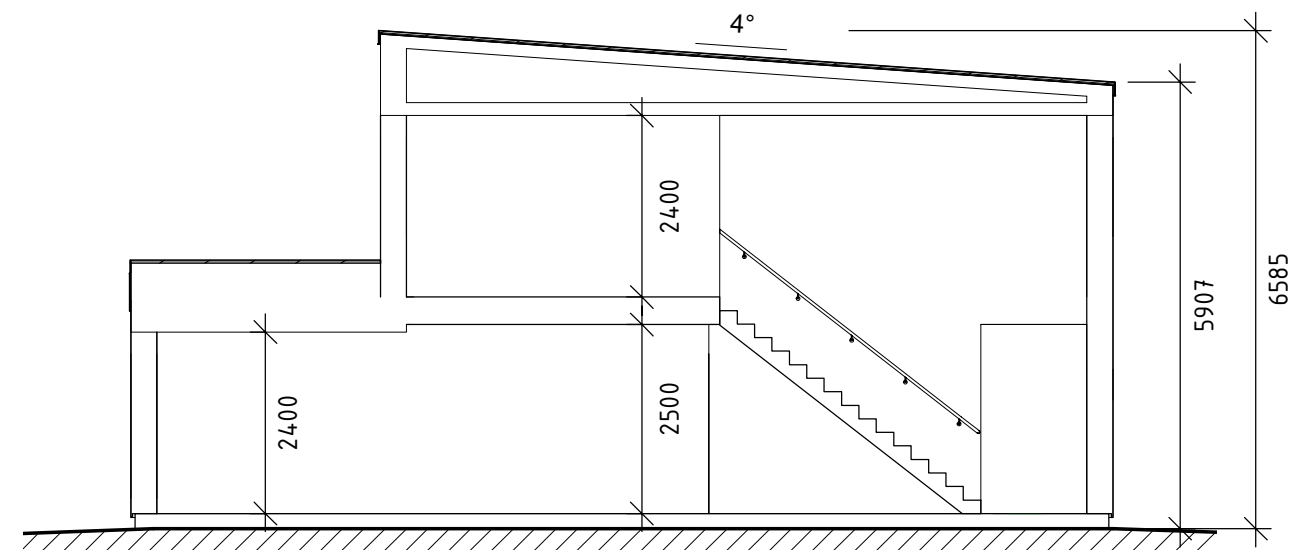

Sektion 2
1 : 100

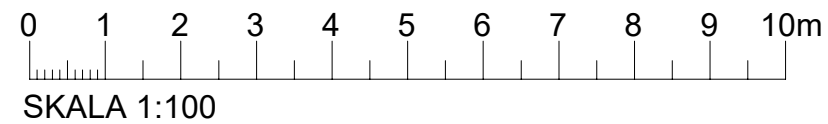

BYGGLOVSHANDLING

BYGGLOVSHANDLING			BET	ANT	ÄNDRINGEN AVSER	SIGN	DATUM
Företag			Tillbyggnad enbostadshus				
			Fastighetsbeteckning				
			Skellefteå kommun				
			Plan 1 / Sektion				
			SKALA 1:100 A3				
RITAD/KONSTR AV	HANDLÄGGARE	UPPDRAGS.NR	KOD/TYP/POS		RITNINGNUMMER	ÄNDR BET	
					A-40.1-101		