


Plan 1  
1 : 100

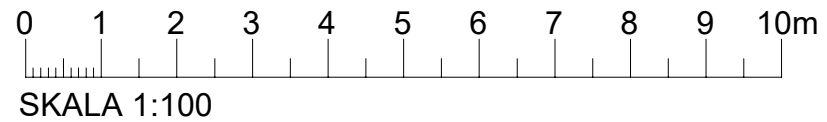

BYGGLOVSHANDLING

<b>Företag</b>		
✕ A	Företag alt ritare	
K		
V		
RITAD/KONSTR AV	HANLÄGGARE	UPPDRAGS.NR
ORT/DATUM	ANSVARIG	

BET	ANT	ÄNDRINGEN AVSER	SIGN	DATUM
		Tillbyggnad enbostadshus		
		Fastighetsbeteckning		
		Skelleftå kommun		
		Plan 1		
		SKALA 1:100 A3		
		KOD/TYP/POS	RITNINGNUMMER	ÄNDR BET
			A-40.1-101	