


Situationsplan

1 : 400

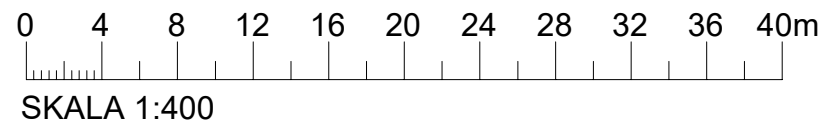

BYGGLOVSHANDLING

BET		ANT	ÄNDRINGEN AVSER	SIGN	DATUM
Företag					
<input checked="" type="checkbox"/>	A	Företag alt ritare		Tillbyggnad enbostadshus	
	K			Fastighetsbeteckning	
	V			Skelleftå kommun	
RITAD/KONSTR AV			HANLÄGGARE	UPPDRAGS.NR	
ORT/DATUM			ANSVARIG	KOD/TYP/POS	RITNINGNUMMER
					A-01.1-100
				SKALA 1:400 A3	
				ÄNDR BET	