

Rivning

Så gör du ritningar

Ritningar är en viktig del av prövningen. Ritningarna behöver därför vara i hög, fackmässig kvalitet och lätta att läsa.

Ritningarna ska ha en vit och slät bakgrund, skarpa linjer, tillräckligt stora bokstäver och siffror. Helst ska ritningarna vara svartvita eftersom vissa färger kan vara otydliga. Om du inte har möjlighet att själv ta fram fackmässiga ritningar så rekommenderar vi att du kontaktar en konsult.

Det är också viktigt att ritningarna är gjorda enligt en skala, att det står vilken skala som har använts och att det finns en skalstock.

Olika ritningar ska ha olika skalor. Situationsplaner görs i skala 1:400 eller 1:500.

Längst ner på ritningen ska det finnas ett rithuvud. Där ska det bland annat finnas information om vad projektet gäller, fastighetsbeteckning och skala för ritningen.

Vilka handlingar behövs?

När du gör en ansökan eller anmälan om rivning behöver du lämna in följande handlingar:


- Situationsplan
- Fotografier
- Materialinventering
- Förslag till kontrollplan

RIVNINGSHANDLING				BET	ANT	ÄNDRINGEN AVSER	SIGN	DATUM
Företag				Rivning av garage Fastighetsbeteckning Skellefteå kommun Situationsplan SKALA 1:400 A3				
✕	A	Företag alt ritare						
	K							
	V							
RITAD/KONSTR AV		HANDLÄGGARE		UPPDRAGS.NR				
ORT/DATUM		ANSVARIG		KOD/TYP/POS		RITNINGSNUMMER		ÄNDR BET
						A-01.1-100		

Situationsplan

En situationsplan är en ritning över fastigheten eller tomtplatsen i skala 1:400 eller 1:500 där alla befintliga byggnader är inritade. Markera tydligt den byggnad/ de byggnader som ska rivas.

Om en befintlig byggnad ska ersättas med en ny byggnad på samma plats ska den nya byggnaden inte ritas in på underlaget för rivning.

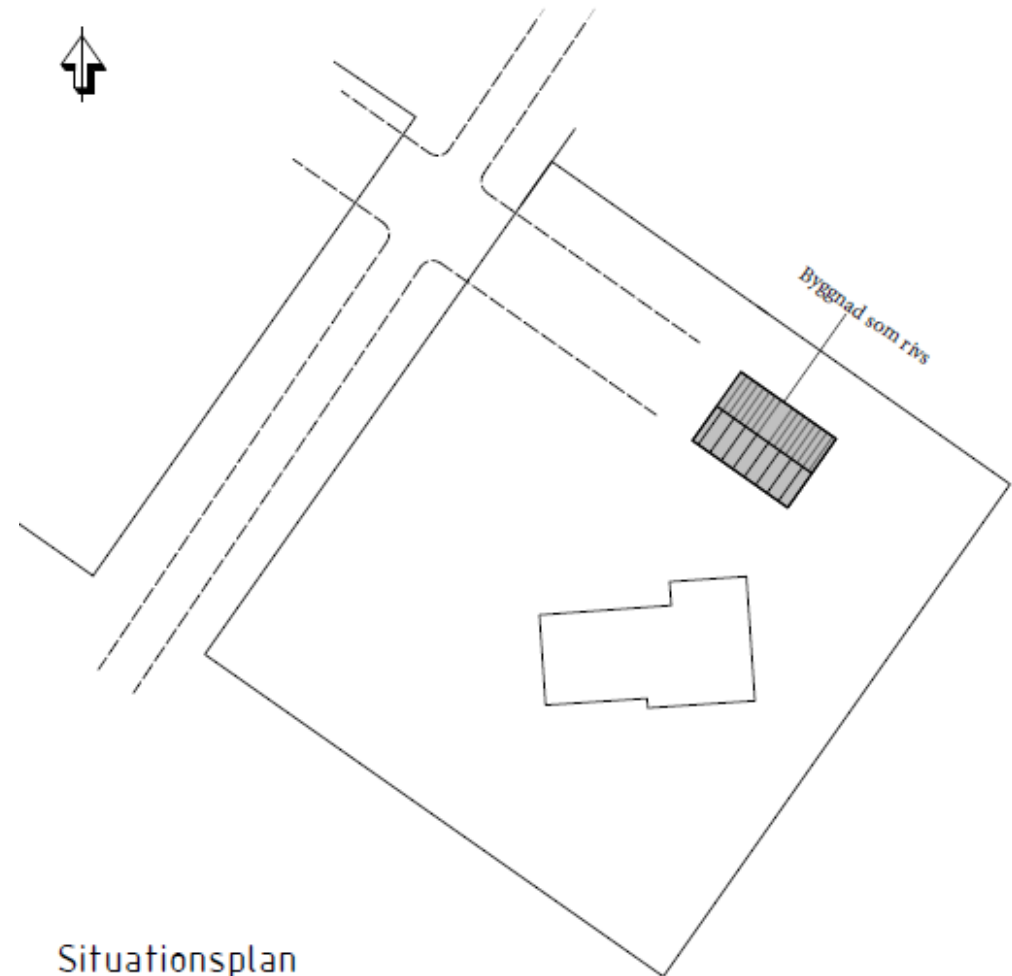

Situationsplan

1 : 400

Fotografier

Inga andra ritningar än situationsplan behöver lämnas in för den byggnad eller byggnadsdel som ska rivas. Däremot behöver du lämna in fotografier på den byggnad/de byggnader eller byggnadsdel som ska rivas. Tänk på att fotografera i dagsljus så att bilderna blir tydliga.

