



FÖRESLAGEN MARK _____
 BEFINTLIG MARK - - - - -

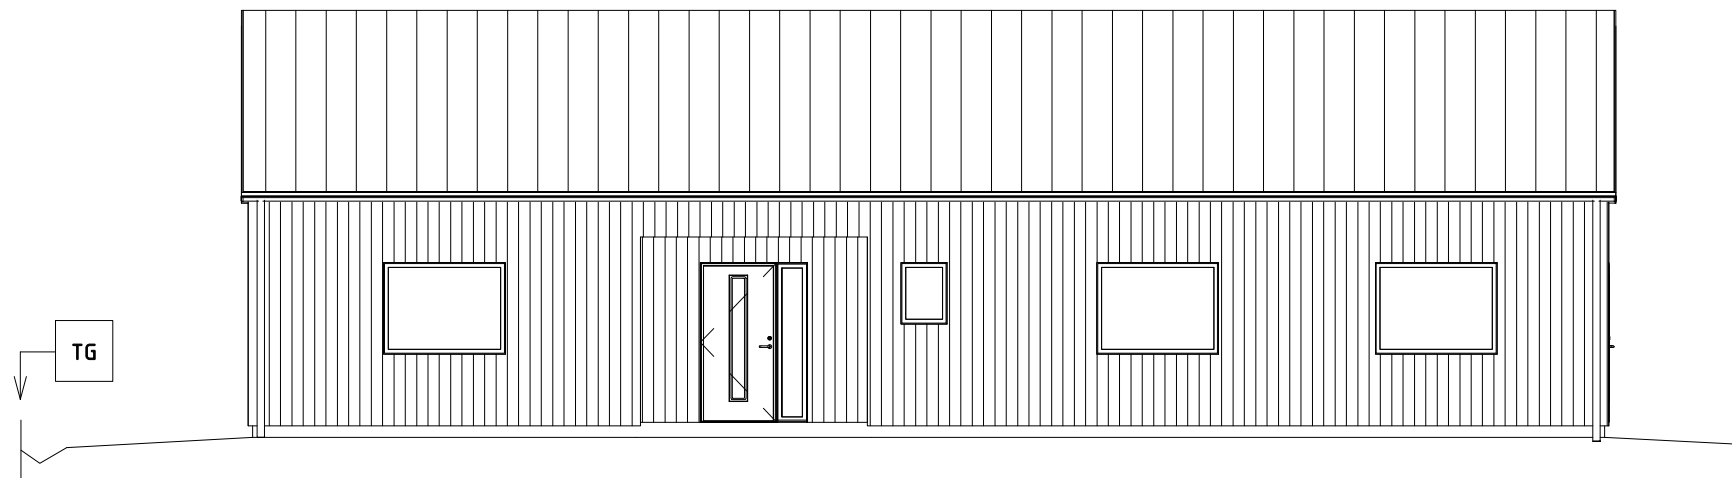

Fasad mot Norr

1 : 100

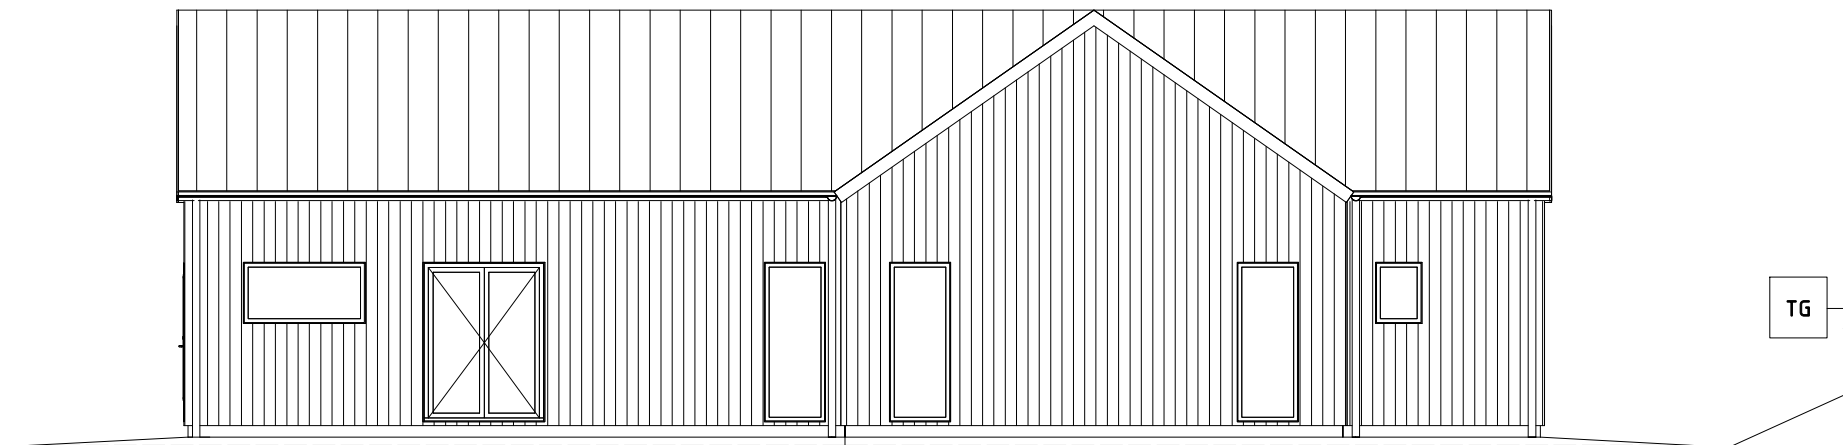


Fasad mot Söder

1 : 100


TILLBYGGNAD

2022-08-29 07:23:49

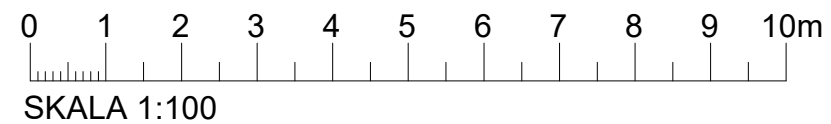


Företag		BET	ANT	ÄNDRINGEN AVSER	SIGN	DATUM	
✕	A Företag alt ritare	Attefallstillbyggnad enbostadshus					
	K	Fastighetsbeteckning					
	V	Skellefteå kommun					
RITAD/KONSTR AV	HANDLÄGGARE	UPPDRAGS.NR	Fasad				
ORT/DATUM	ANSVARIG	KOD/TYP/POS		RITNINGNUMMER	ÄNDR BET		
				A-40.3-101			
				SKALA 1:100 A3			


FÖRESLAGEN MARK _____
 BEFINTLIG MARK - - - - -

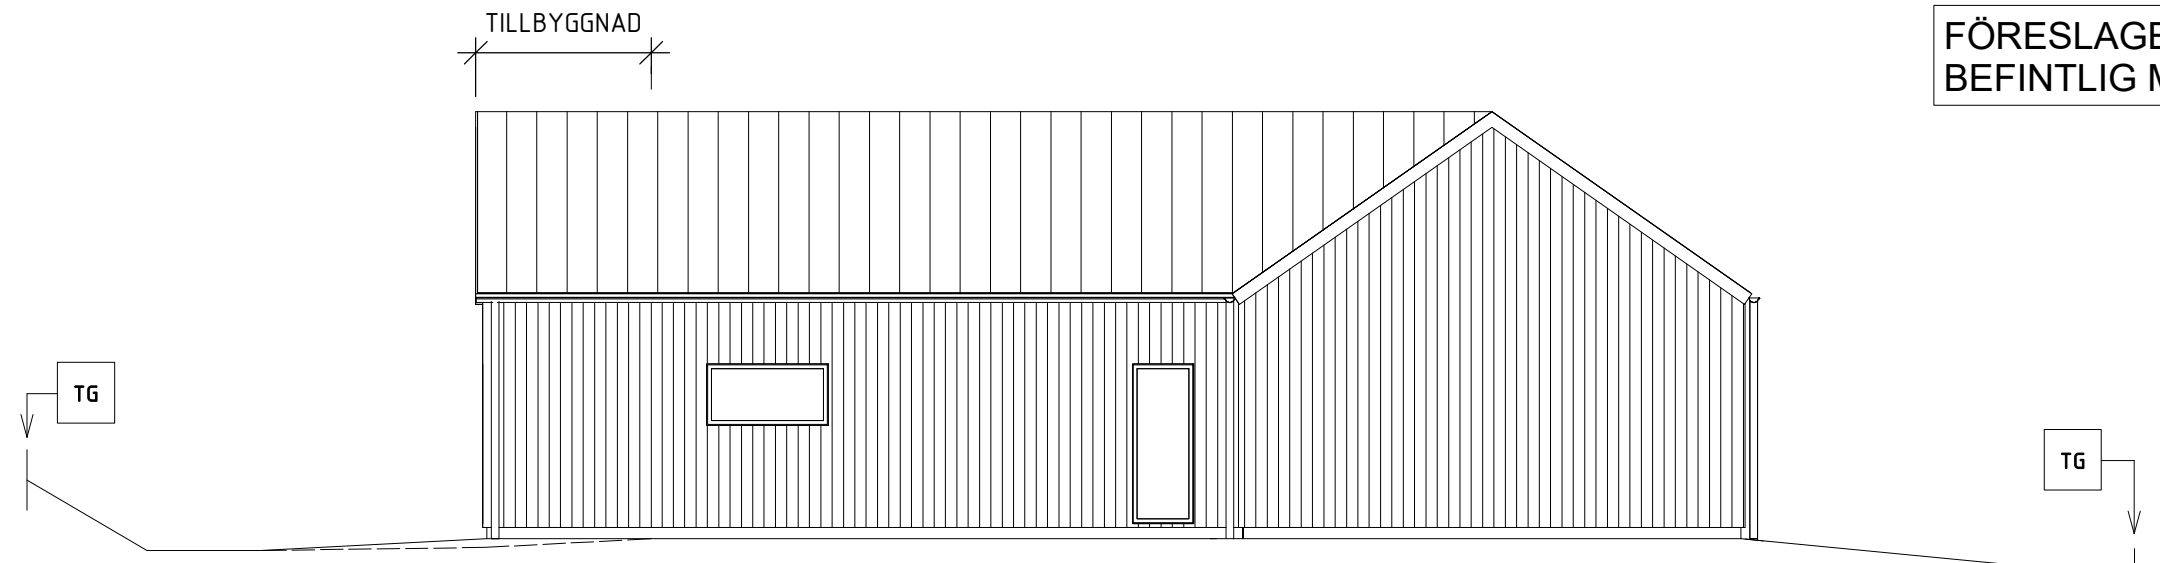

Fasad mot Öster
 1 : 100

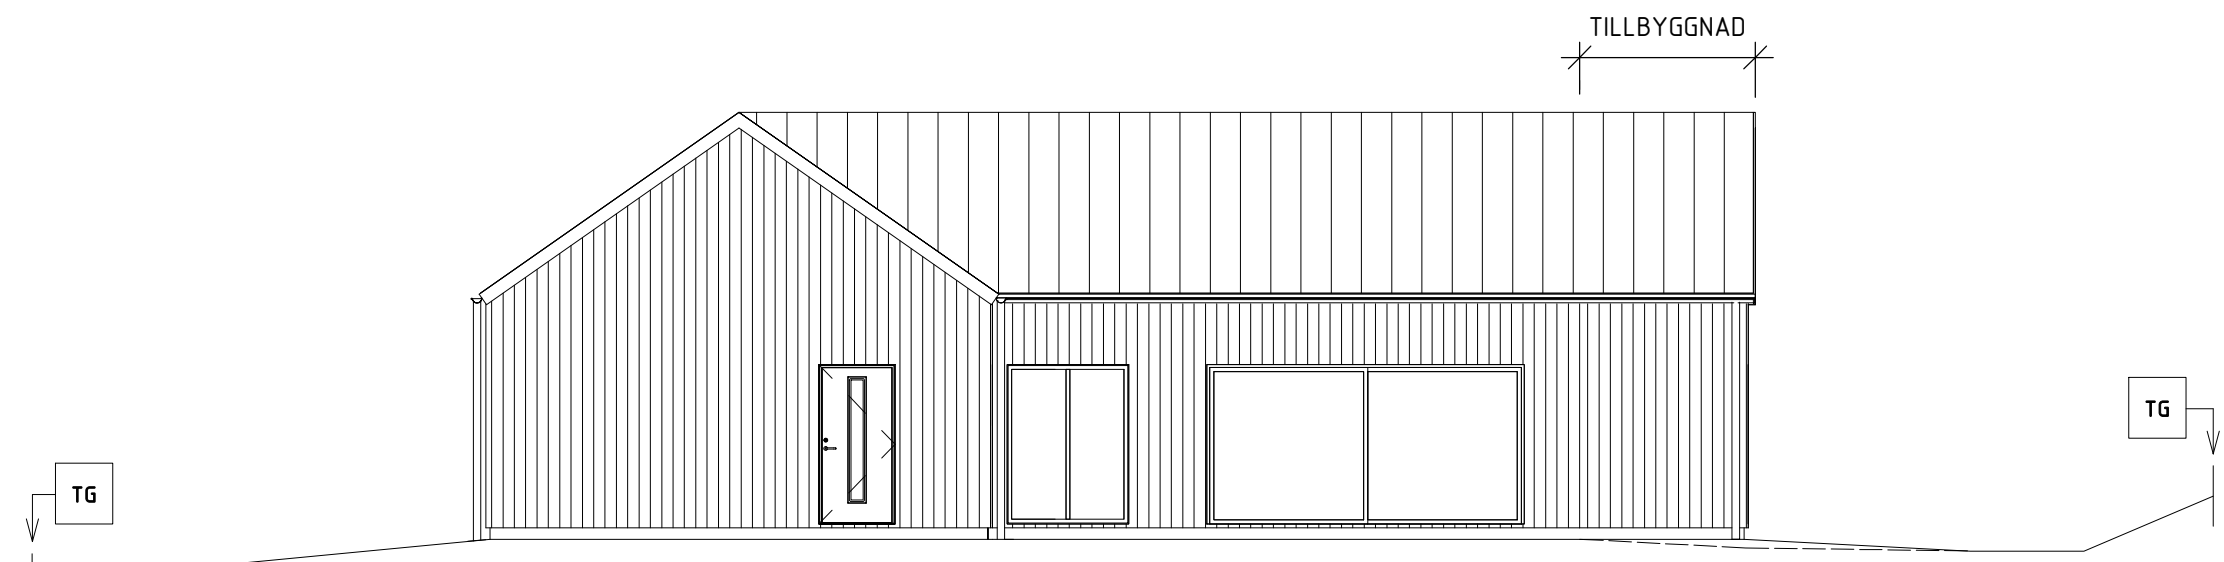

Fasad mot Väster
 1 : 100

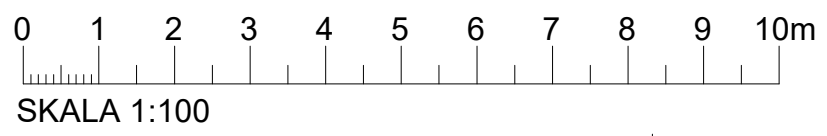

Företag		BET	ANT	ÄNDRINGEN AVSER	SIGN	DATUM	
✕ A	Företag alt ritare	Attefallstillbyggnad enbostadshus					
K		Fastighetsbeteckning					
V		Skellefteå kommun					
RITAD/KONSTR AV	HANDLÄGGARE	UPPDRAGS.NR	Fasad				
ORT/DATUM	ANSVARIG	KOD/TYP/POS		RITNINGSNUMMER	ÄNDR BET		
				A-40.3-102			

SKALA 1:100 A3