



FÖRESLAGEN MARK \_\_\_\_\_  
 BEFINTLIG MARK - - - - -

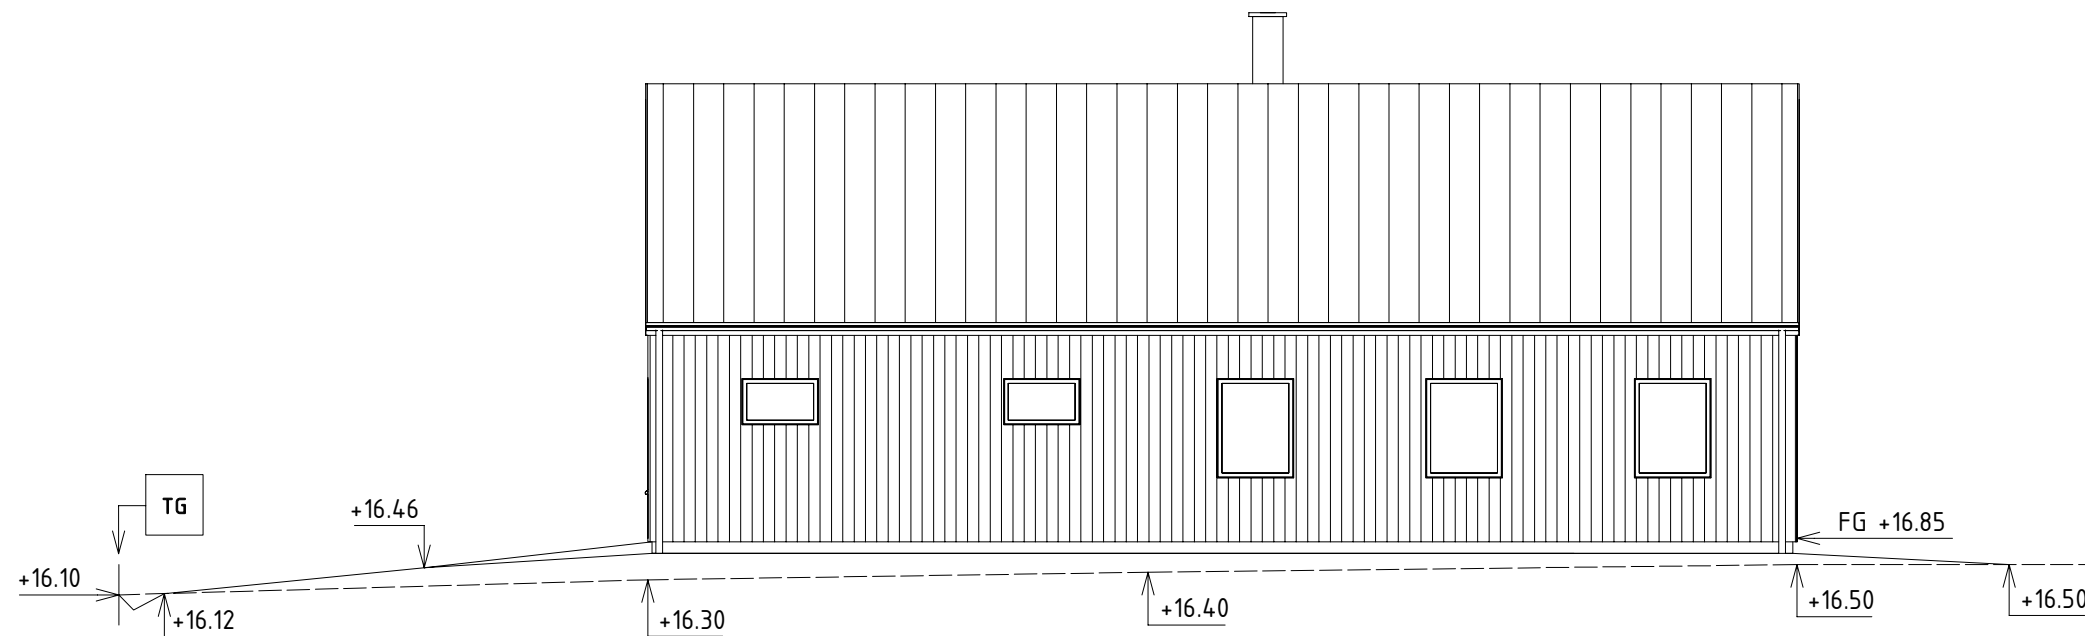


Fasad mot Norr

1 : 100

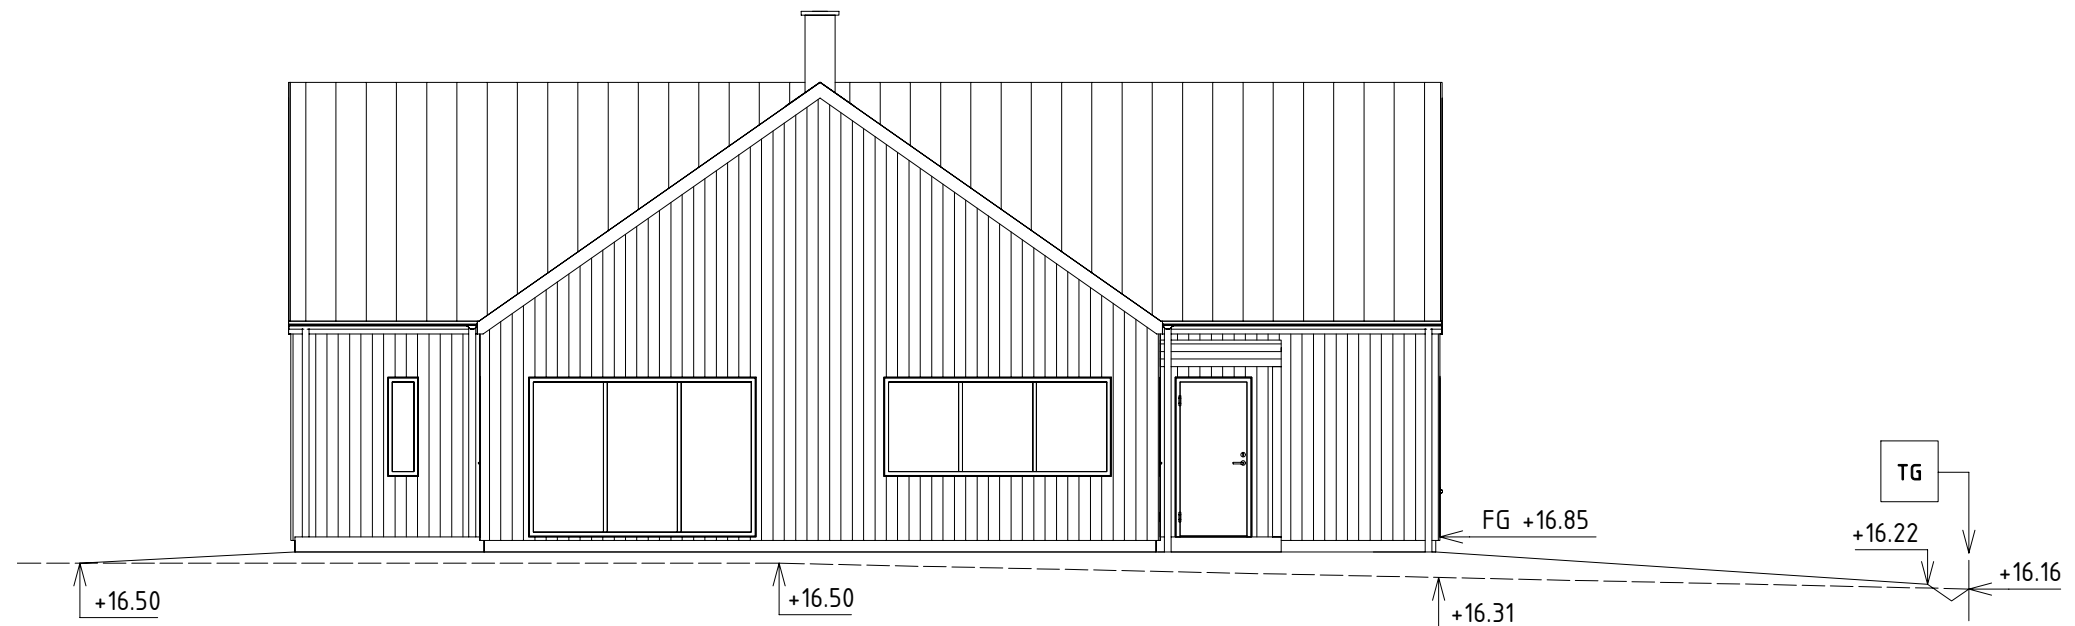

Fasad mot Söder

1 : 100

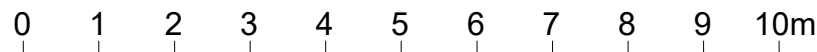


SKALA 1:100

BYGGLOVSHANDLING


<b>Företag</b>		BET	ANT	ÄNDRINGEN AVSER	SIGN	DATUM
		Nybyggnad enbostadshus				
A Företag alt ritare		Fastighetsbeteckning				
K		Skellefteå kommun				
V		Fasad				
RITAD/KONSTR AV	HANDLÄGGARE	UPPDRAGS.NR		SKALA 1:100 A3		
ORT/DATUM	ANSVARIG	KOD/TYP/POS	RITNINGSNUMMER		ÄNDR BET	
			A-40.3-101			

FÖRESLAGEN MARK ———  
 BEFINTLIG MARK - - - - -

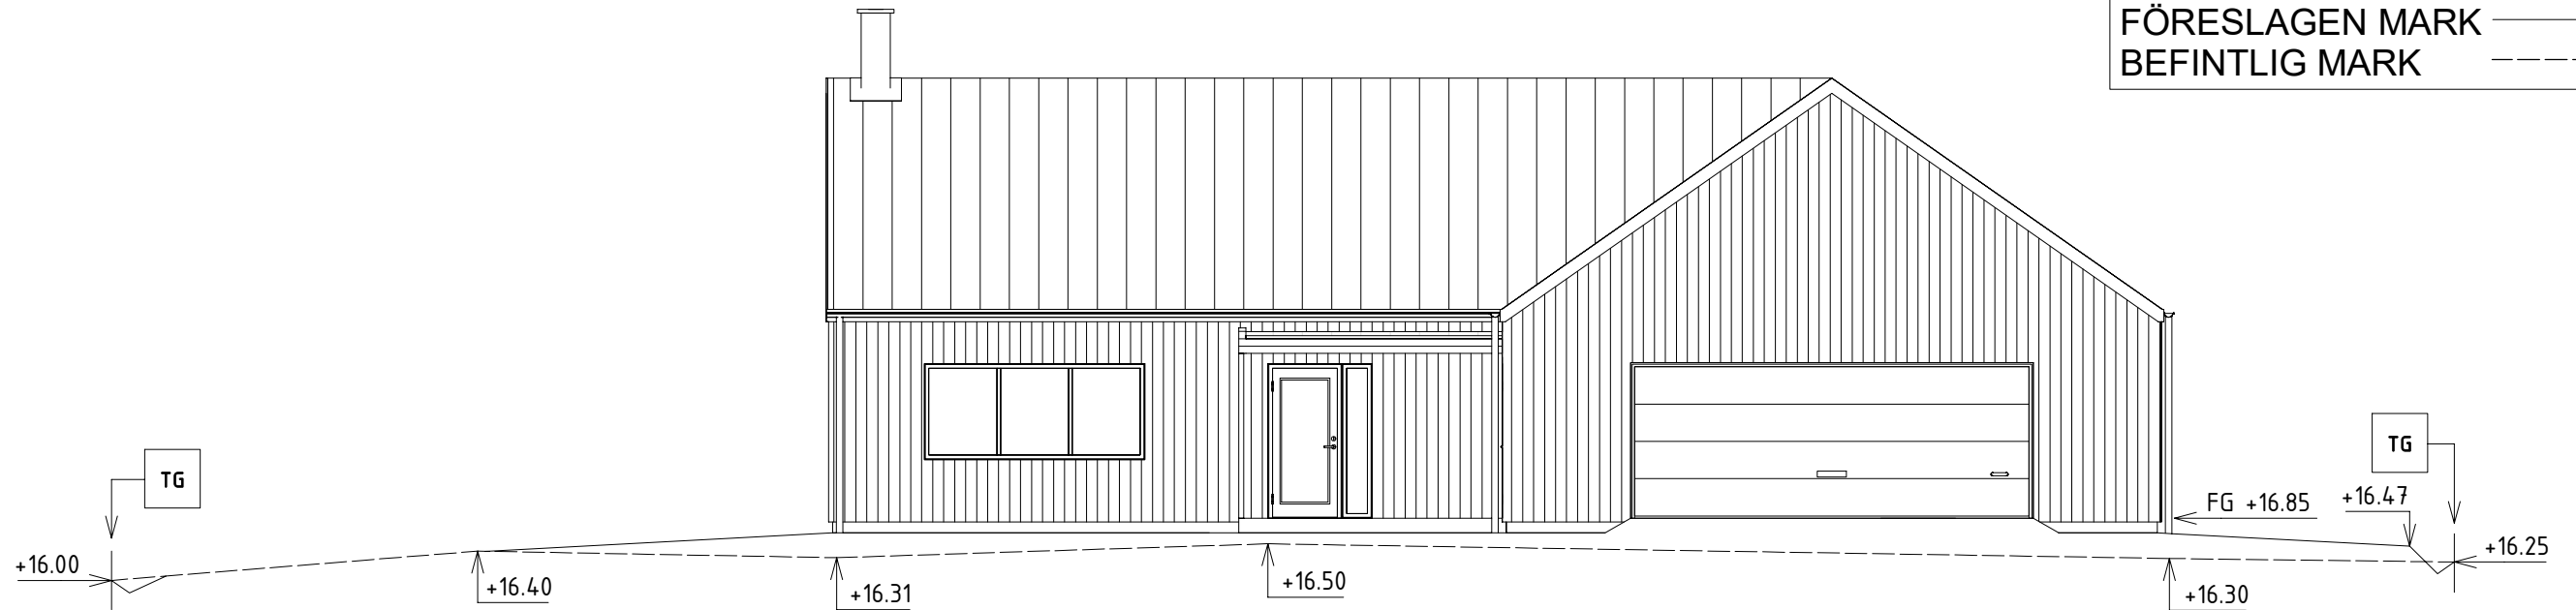


Fasad mot Öster

1 : 100

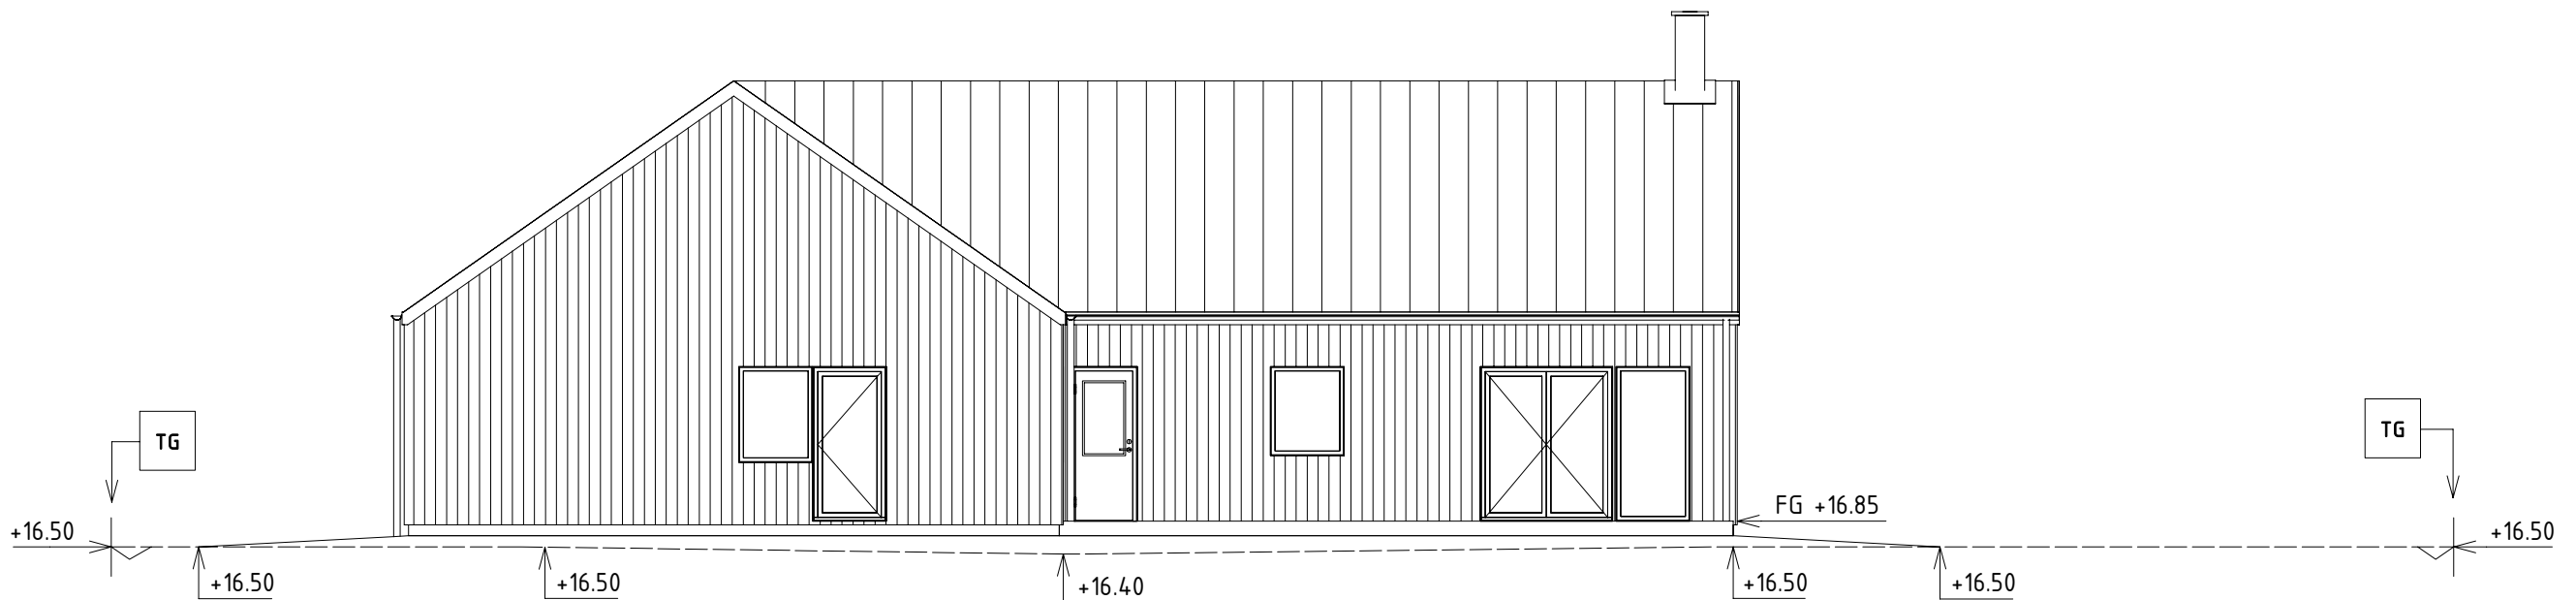

Fasad mot Väster

1 : 100

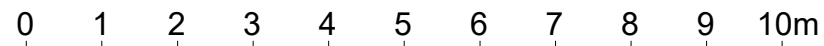

SKALA 1:100

BYGGLOVSHANDLING

Företag			BET	ANT	ÄNDRINGEN AVSER	SIGN	DATUM	
Företag			Nybyggnad enbostadshus					
A Företag alt ritare			Fastighetsbeteckning					
K			Skellefteå kommun					
V			Fasad					
RITAD/KONSTR AV	HANDLÄGGARE	UPPDRAGS.NR	SKALA 1:100 A3					
ORT/DATUM	ANSVARIG	KOD/TYP/POS	RITNINGSNUMMER	ÄNDR BET				
			A-40.3-102					