




FÖRESLAGEN MARK _____
 BEFINTLIG MARK - - - - -

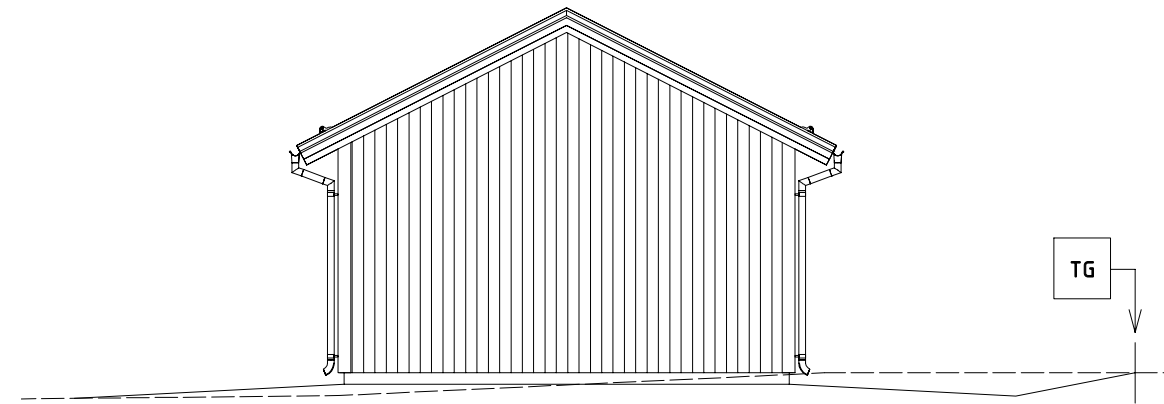

Fasad mot Sydost
 1 : 100

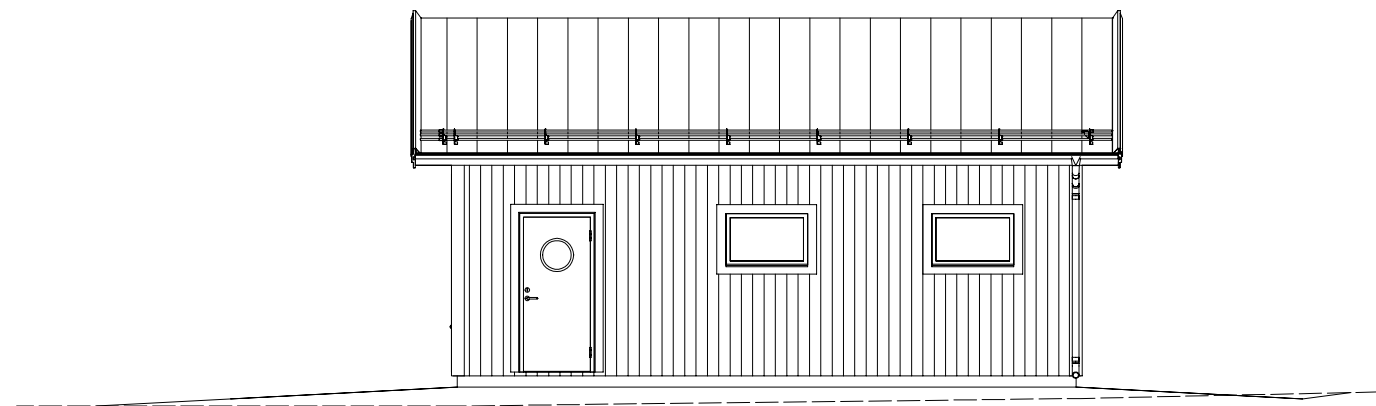

Fasad mot Sydväst
 1 : 100

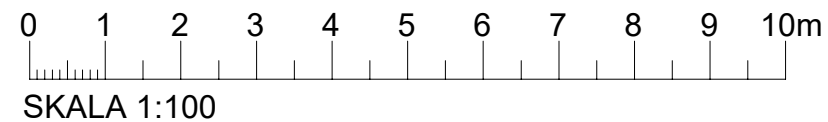


BYGGLOVSHANDLING

BET		ANT	ÄNDRINGEN AVSER	SIGN	DATUM
Företag					
<input checked="" type="checkbox"/>	A	Företag alt ritare			
	K				
	V				
RITAD/KONSTR AV	HANLÄGGARE	UPPDRAGS.NR			
ORT/DATUM	ANSVARIG	KOD/TYP/POS		RITNINGNUMMER	ÄNDR BET
				A-40.3-102	

Nybyggnad garage
 Fastighetsbeteckning
 Skellefteå kommun
 Fasad


SKALA 1:100 A3

FÖRESLAGEN MARK _____
 BEFINTLIG MARK - - - - -

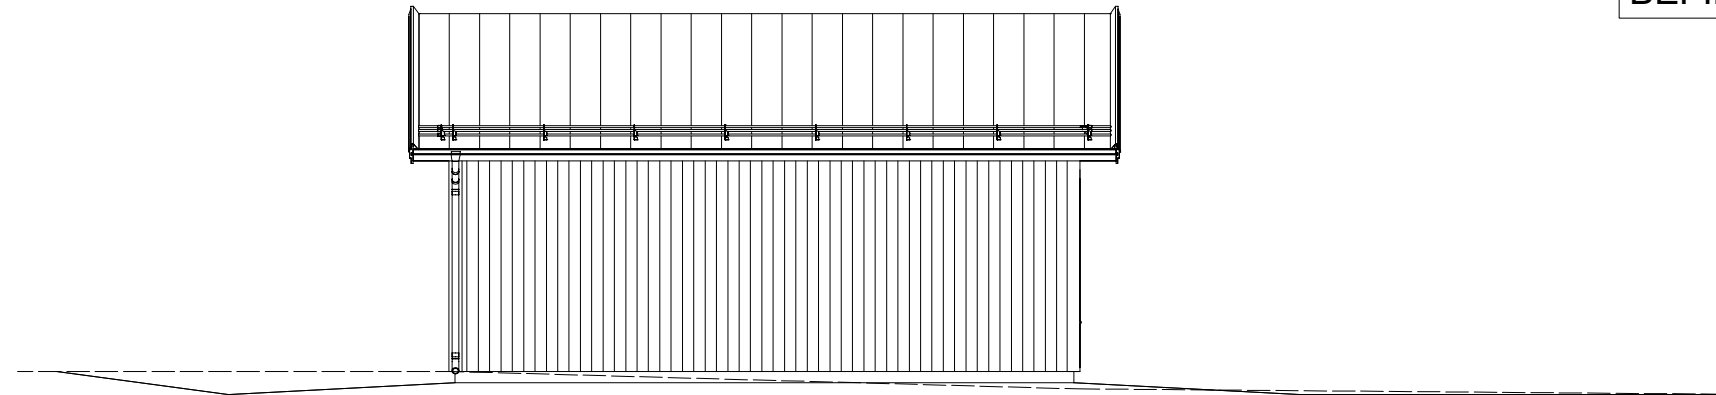


Fasad mot Nordost

1 : 100

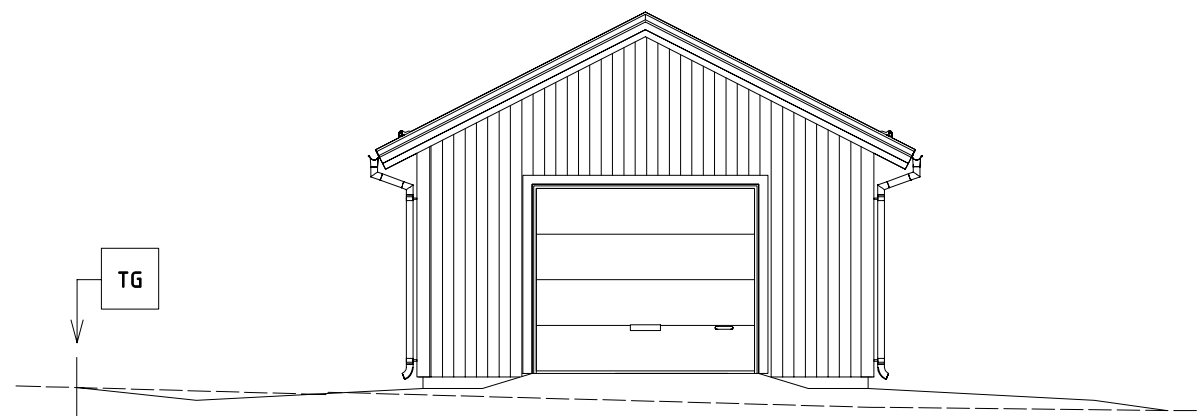

Fasad mot Nordväst

1 : 100

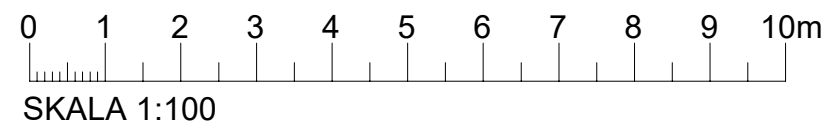

BYGGLOVSHANDLING

BET		ANT	ÄNDRINGEN AVSER	SIGN	DATUM
Företag					
<input checked="" type="checkbox"/>	A	Företag alt ritare			
	K				
	V				
RITAD/KONSTR AV		HANDLÄGGARE		UPPDRAGS.NR	
ORT/DATUM		ANSVARIG		KOD/TYP/POS	
				RITNINGNUMMER	
				A-40.3-101	
				ÄNDR BET	

Nybyggnad garage
 Fastighetsbeteckning
 Skellefteå kommun
 Fasad

SKALA 1:100 A3