




FÖRESLAGEN MARK \_\_\_\_\_  
 BEFINTLIG MARK - - - - -

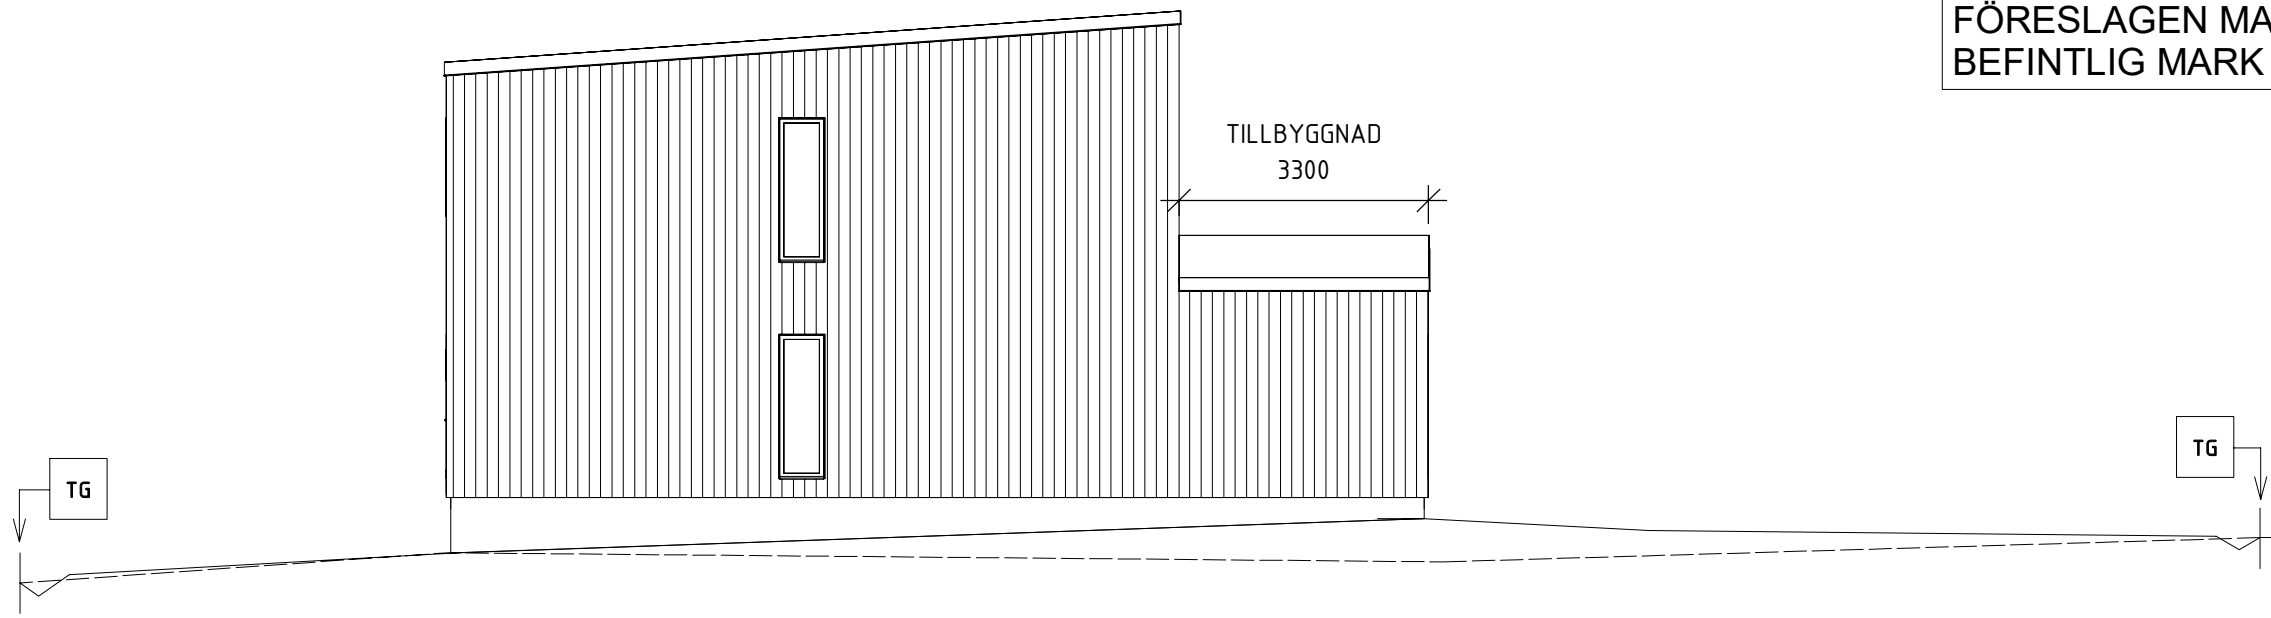

Fasad mot Norr  
 1 : 100

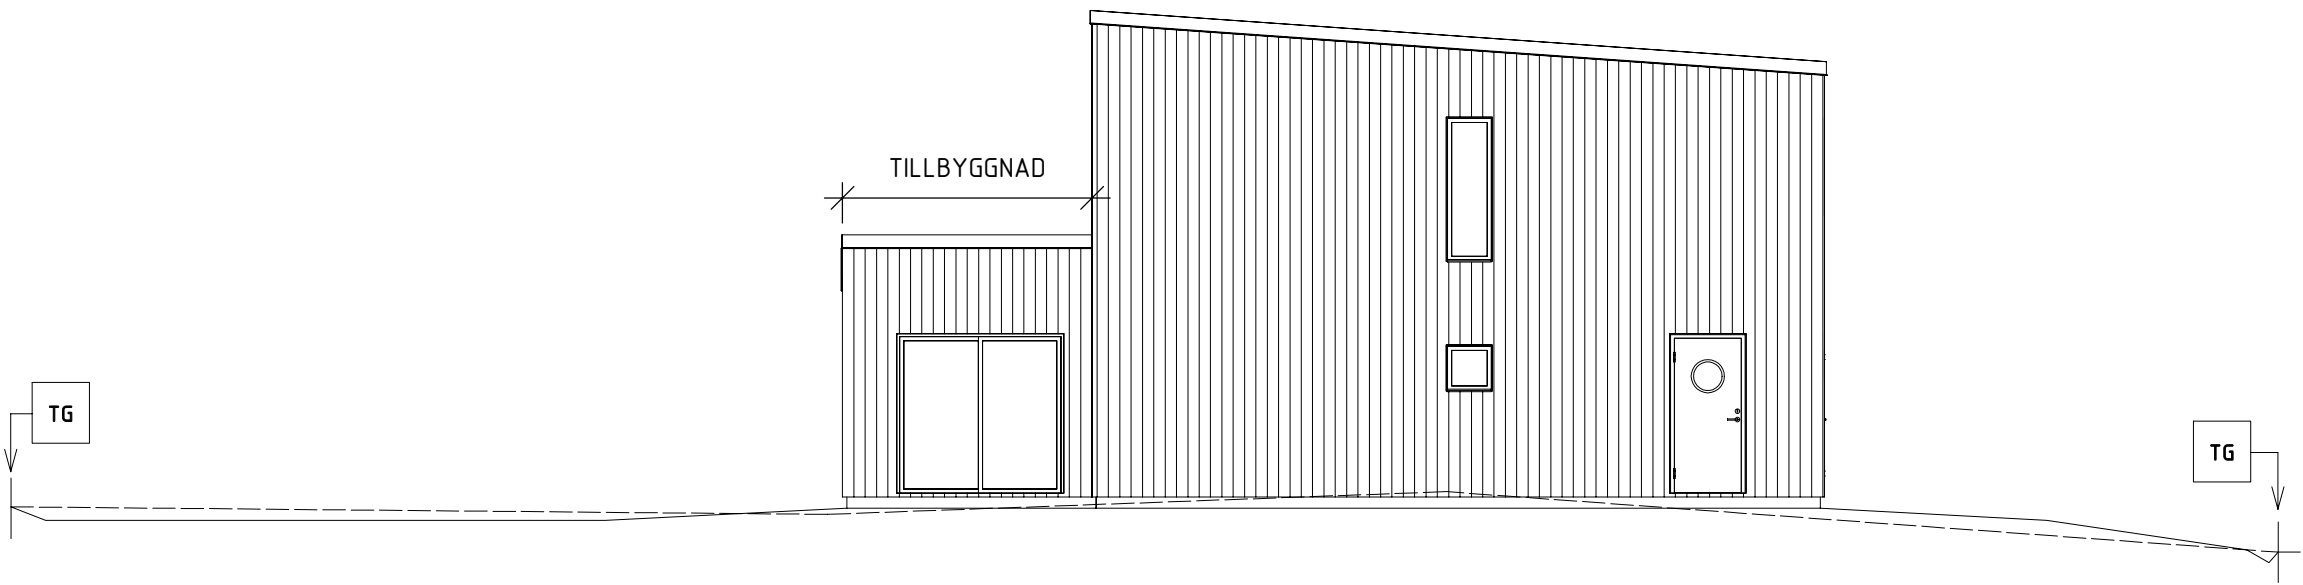

Fasad mot Söder  
 1 : 100

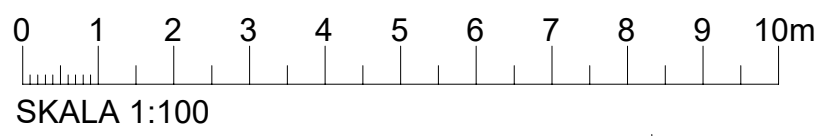


**BYGGLOVSHANDLING**


<b>Företag</b>		
<input checked="" type="checkbox"/>	A	Företag alt ritare
	K	
	V	
RITAD/KONSTR AV	HANDLÄGGARE	UPPDRAGS.NR
ORT/DATUM	ANSVARIG	

BET	ANT	ÄNDRINGEN AVSER	SIGN	DATUM
		Tillbyggnad enbostadshus		
		Fastighetsbeteckning		
		Skellefteå kommun		
		Fasad		
		SKALA 1:100 A3		
		KOD/TYP/POS	RITNINGNUMMER	ÄNDR BET
			A-40.3-101	


FÖRESLAGEN MARK \_\_\_\_\_  
 BEFINTLIG MARK - - - - -

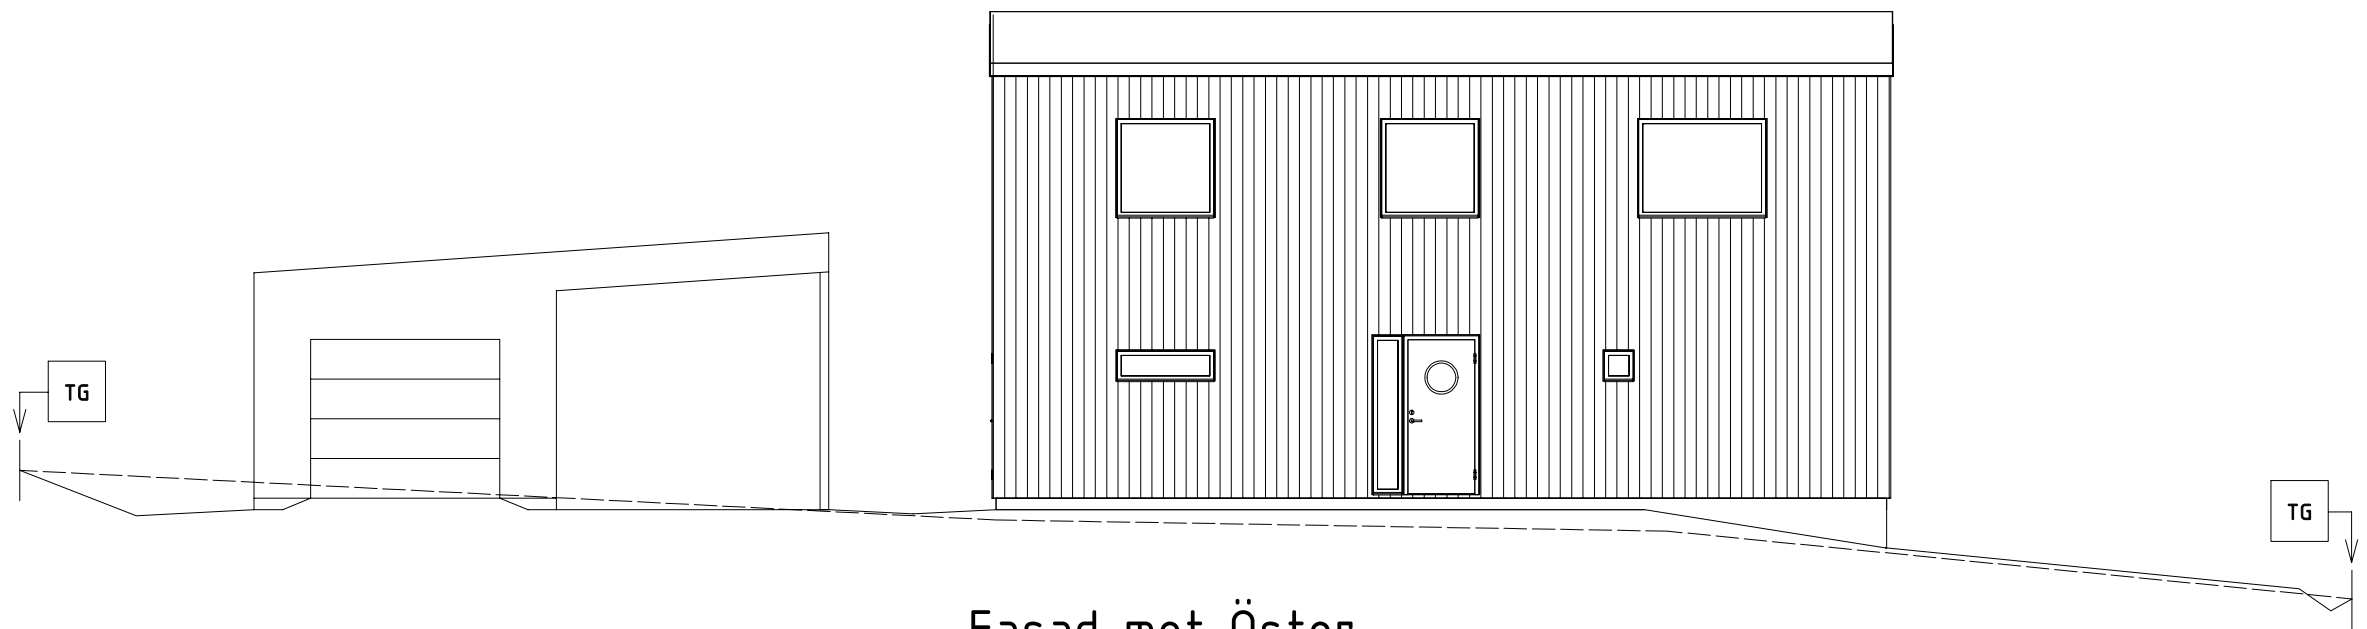

Fasad mot Öster  
 1 : 100

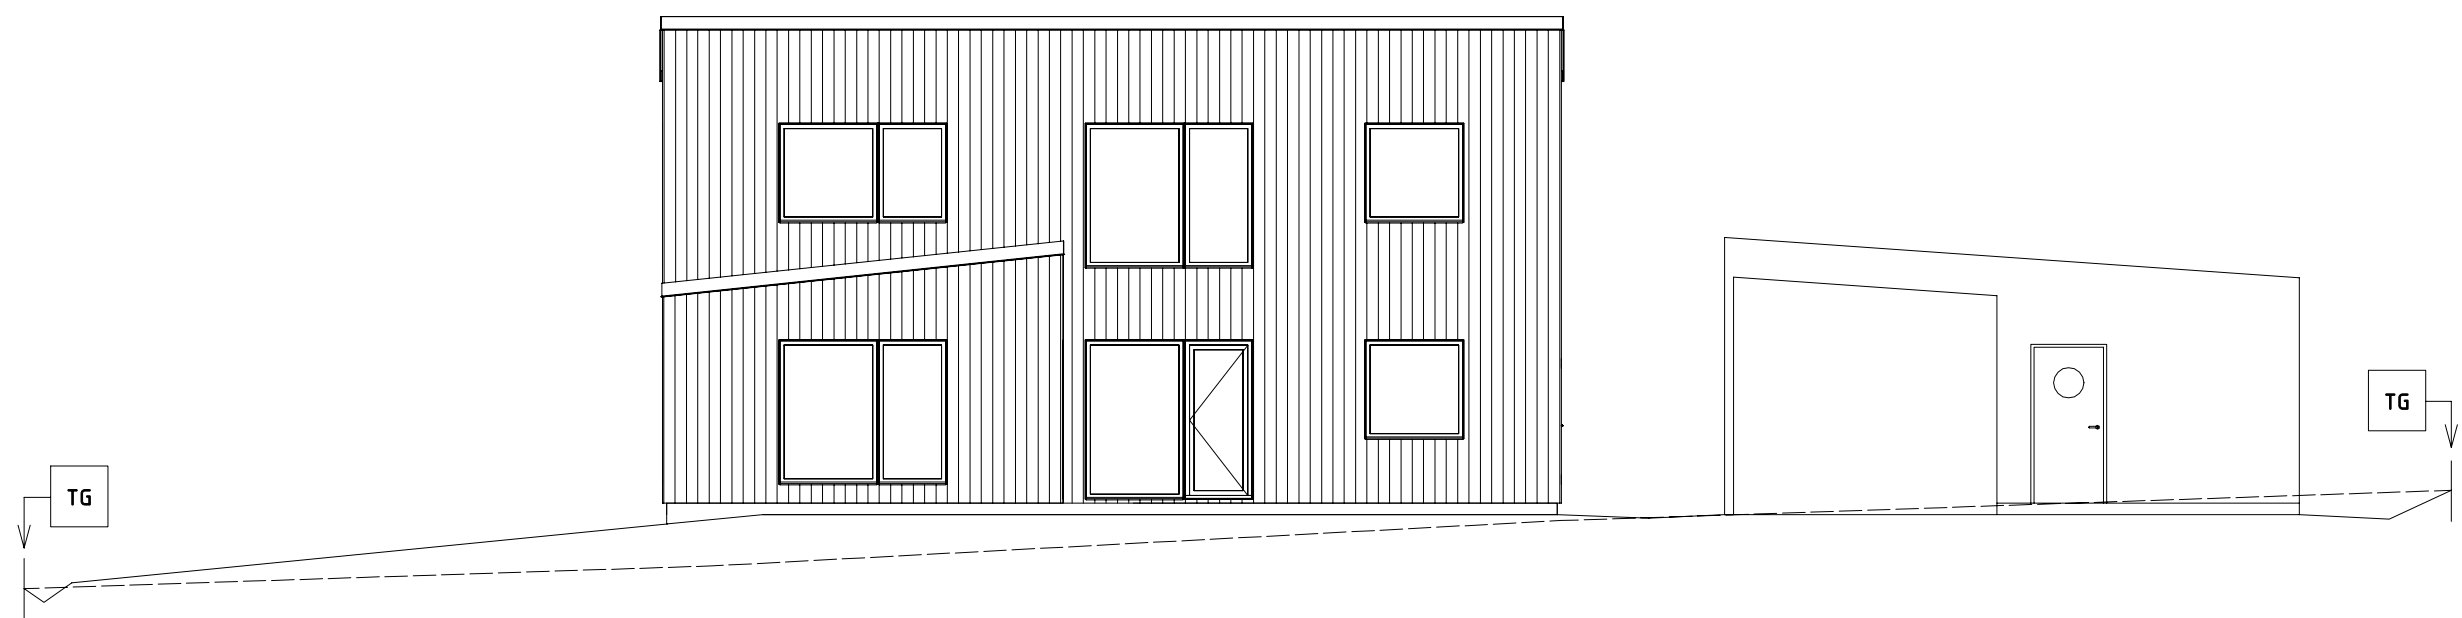

Fasad mot Väster  
 1 : 100

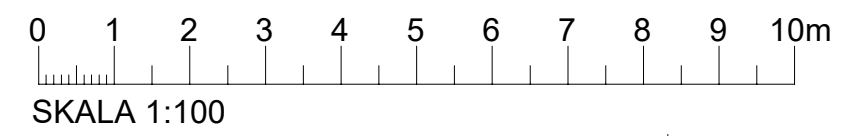

**BYGGLOVSHANDLING**

<b>Företag</b>		
<input checked="" type="checkbox"/> A	Företag alt ritare	
<input type="checkbox"/> K		
<input type="checkbox"/> V		
RITAD/KONSTR AV	HANDLÄGGARE	UPPDRAGS.NR
ORT/DATUM	ANSVARIG	

BET	ANT	ÄNDRINGEN AVSER	SIGN	DATUM
		Tillbyggnad enbostadshus		
		Fastighetsbeteckning		
		Skellefteå kommun		
		Fasad		
		SKALA 1:100 A3		
		KOD/TYP/POS	RITNINGNUMMER	ÄNDR BET
			A-40.3-102	