


Fasad mot Nordost

1 : 100



Fasad mot Nordväst

1 : 100

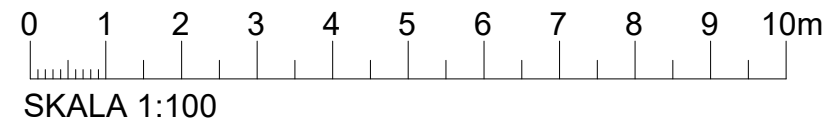


BYGGLOVSHANDLING

Företag		BET	ANT	ÄNDRINGEN AVSER	SIGN	DATUM
<input checked="" type="checkbox"/>	A Företag alt ritare	Tillbyggnad enbostadshus Fastighetsbeteckning Skelleftå kommun Fasad				
<input type="checkbox"/>	K					
<input type="checkbox"/>	V					
RITAD/KONSTR AV	HANDLÄGGARE	UPPDRAGS.NR	SKALA 1:100 A3			
ORT/DATUM	ANSVARIG	KOD/TYP/POS	RITNINGSNUMMER	ÄNDR BET	A-40.3-101	




TILLBYGGNAD  
Fasad mot Sydost

1 : 100

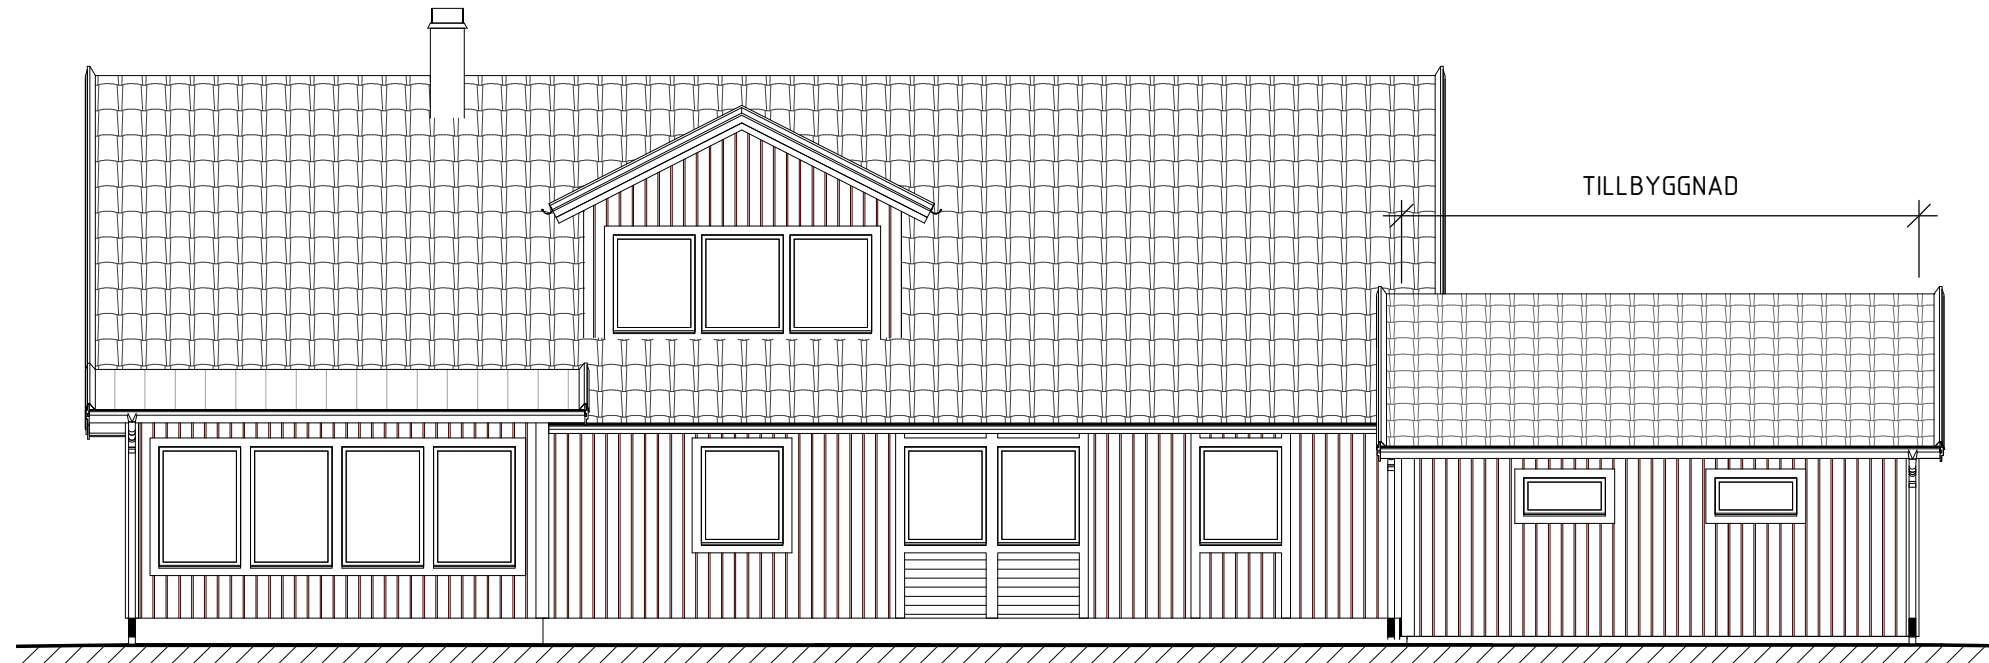

Fasad mot Sydväst

1 : 100

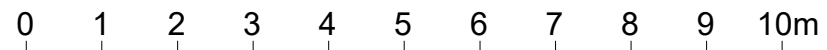

SKALA 1:100

### BYGGLOVSHANDLING

<b>Företag</b>		
<input checked="" type="checkbox"/>	A	Företag alt ritare
	K	
	V	
RITAD/KONSTR AV	HANLÄGGARE	UPPDRAGS.NR
ORT/DATUM	ANSVARIG	

BET	ANT	ÄNDRINGEN AVSER	SIGN	DATUM
		Tillbyggnad enbostadshus		
		Fastighetsbeteckning		
		Skelleftå kommun		
		Fasad		
		SKALA 1:100 A3		
		KOD/TYP/POS	RITNINGSNUMMER	ÄNDR BET
			A-40.3-102	