


Fasad mot Nordost

1 : 100



Fasad mot Nordväst

1 : 100

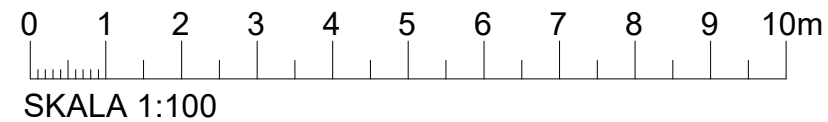

BYGGLOVSHANDLING

Företag		
<input checked="" type="checkbox"/>	A	Företag alt ritare
	K	
	V	
RITAD/KONSTR AV	HANDLÄGGARE	UPPDRAGS.NR
ORT/DATUM	ANSVARIG	

BET	ANT	ÄNDRINGEN AVSER	SIGN	DATUM
		Tillbyggnad enbostadshus		
		Fastighetsbeteckning		
		Skelleftå kommun		
		Fasad		
		SKALA 1:100 A3		
		RITNINGNUMMER	ÄNDR BET	
		A-40.3-101		



Fasad mot Sydost


1 : 100



Fasad mot Sydväst

1 : 100

TILLBYGGNAD

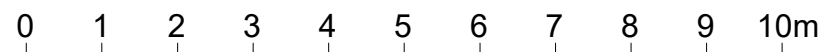

SKALA 1:100

BYGGLOVSHANDLING

Företag

<input checked="" type="checkbox"/>	A	Företag alt ritare
<input type="checkbox"/>	K	
<input type="checkbox"/>	V	
RITAD/KONSTR AV	HANLÄGGARE	UPPDRAGS.NR
ORT/DATUM	ANSVARIG	

BET	ANT	ÄNDRINGEN AVSER	SIGN	DATUM
		Tillbyggnad enbostadshus		
		Fastighetsbeteckning		
		Skelleftå kommun		
		Fasad		
				SKALA 1:100 A3
		KOD/TYP/POS	RITNINGNUMMER	ÄNDR BET
			A-40.3-102	