
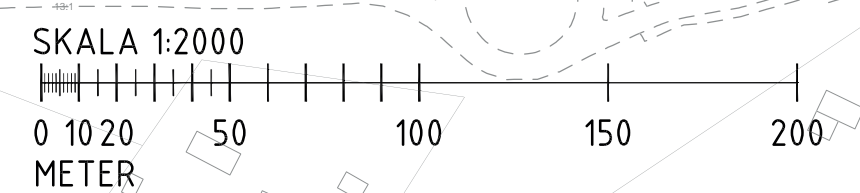


FÖRKLARINGAR

- +—+— NY PLANOMRÅDESGRÄNS
- - - - - BEF FASTIGHETSGRÄNS
- — — NY ANVÄNDNINGSGRÄNS
- - - - - NY EGENSKAPSGRÄNS

FÖRESLAGNA LEDNINGAR OCH ANORDNINGAR

- DAGVATTENANLÄGGNINGAR OVAN MARK

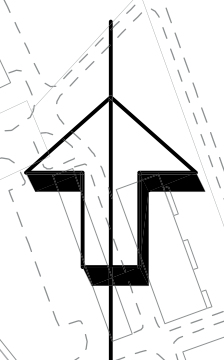

1	Befintliga ledningar borttagna 2024-06-12	OB		
BET	ANT	ÄNDRINGEN AVSER	DATUM	SIGN

SLUTHANDLING

SKELLEFTEÅ ANDERSTORP DVU



LILLA BADHUSGATAN 2
411 21 GÖTEBORG

TEL: 010 452 20 00
URL: www.tyrens.se

UPPDRAG NR 318906	RITAD AV O. BJÖRK	HANDLAGGARE O. BJÖRK
DATUM 2024-05-03	ANSVARIG T. ROXENDAL	

BILAGA A NY DAGVATTENHANTERING PLAN

SKALA 1:2000 (A1)	NUMMER BILAGA A	BET
----------------------	--------------------	-----