


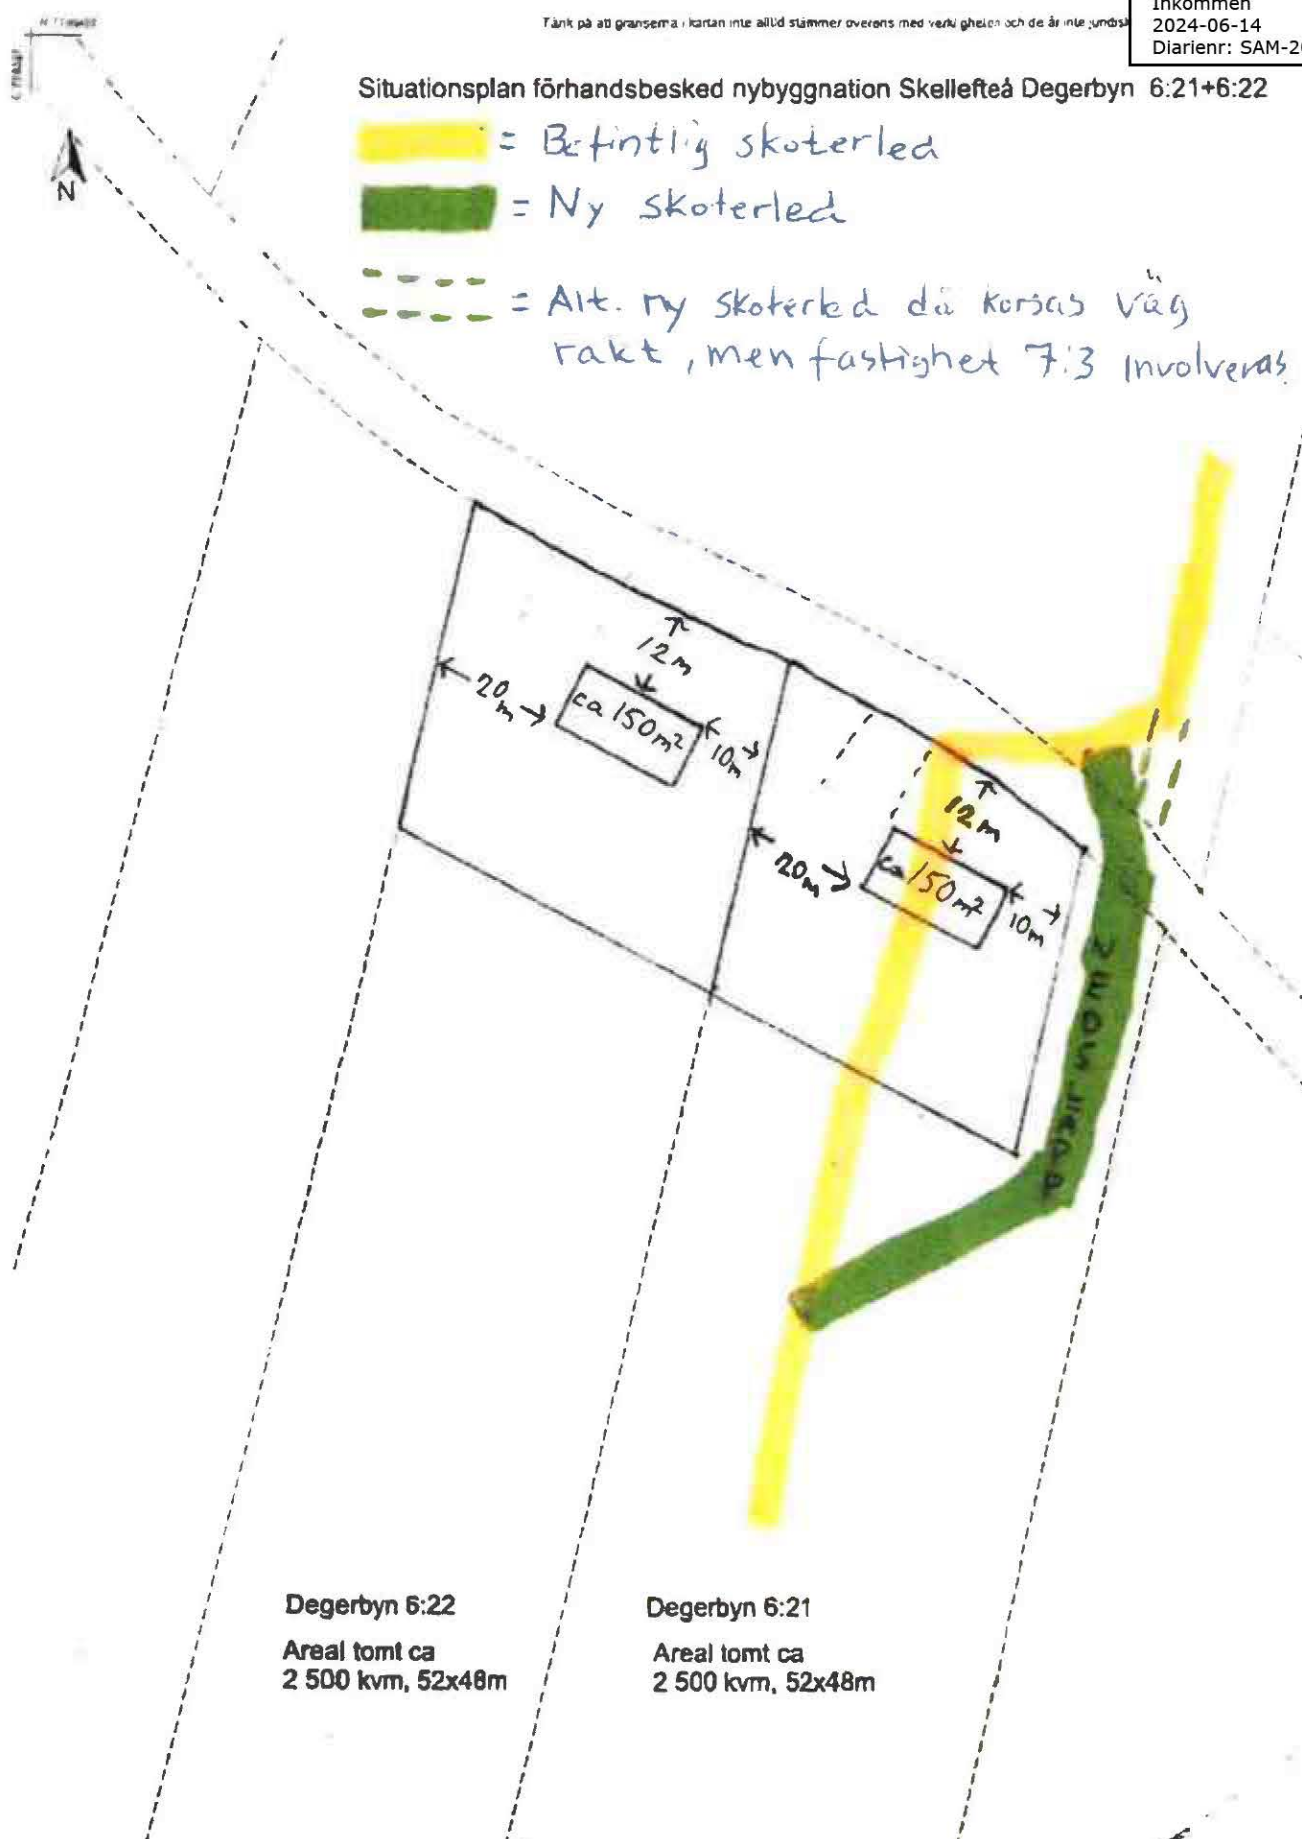
Tänk på att gränserna i kartan inte alltid stämmer överens med verkligheten och de är inte juridiska

Situationsplan förhandsbesked nybyggnation Skellefteå Degerbyn 6:21+6:22

 = Befintlig skoterled

 = Ny skoterled

 = Alt. ny skoterled där korsas Väg rakt, men fastighet 7:3 involveras



Degerbyn 6:22
Areal tomt ca
2 500 kvm, 52x48m

Degerbyn 6:21
Areal tomt ca
2 500 kvm, 52x48m

0 20 40 60 m
Skala 1:1 000 SWEREF 99 TM RM 2000

LANTMATERIET