




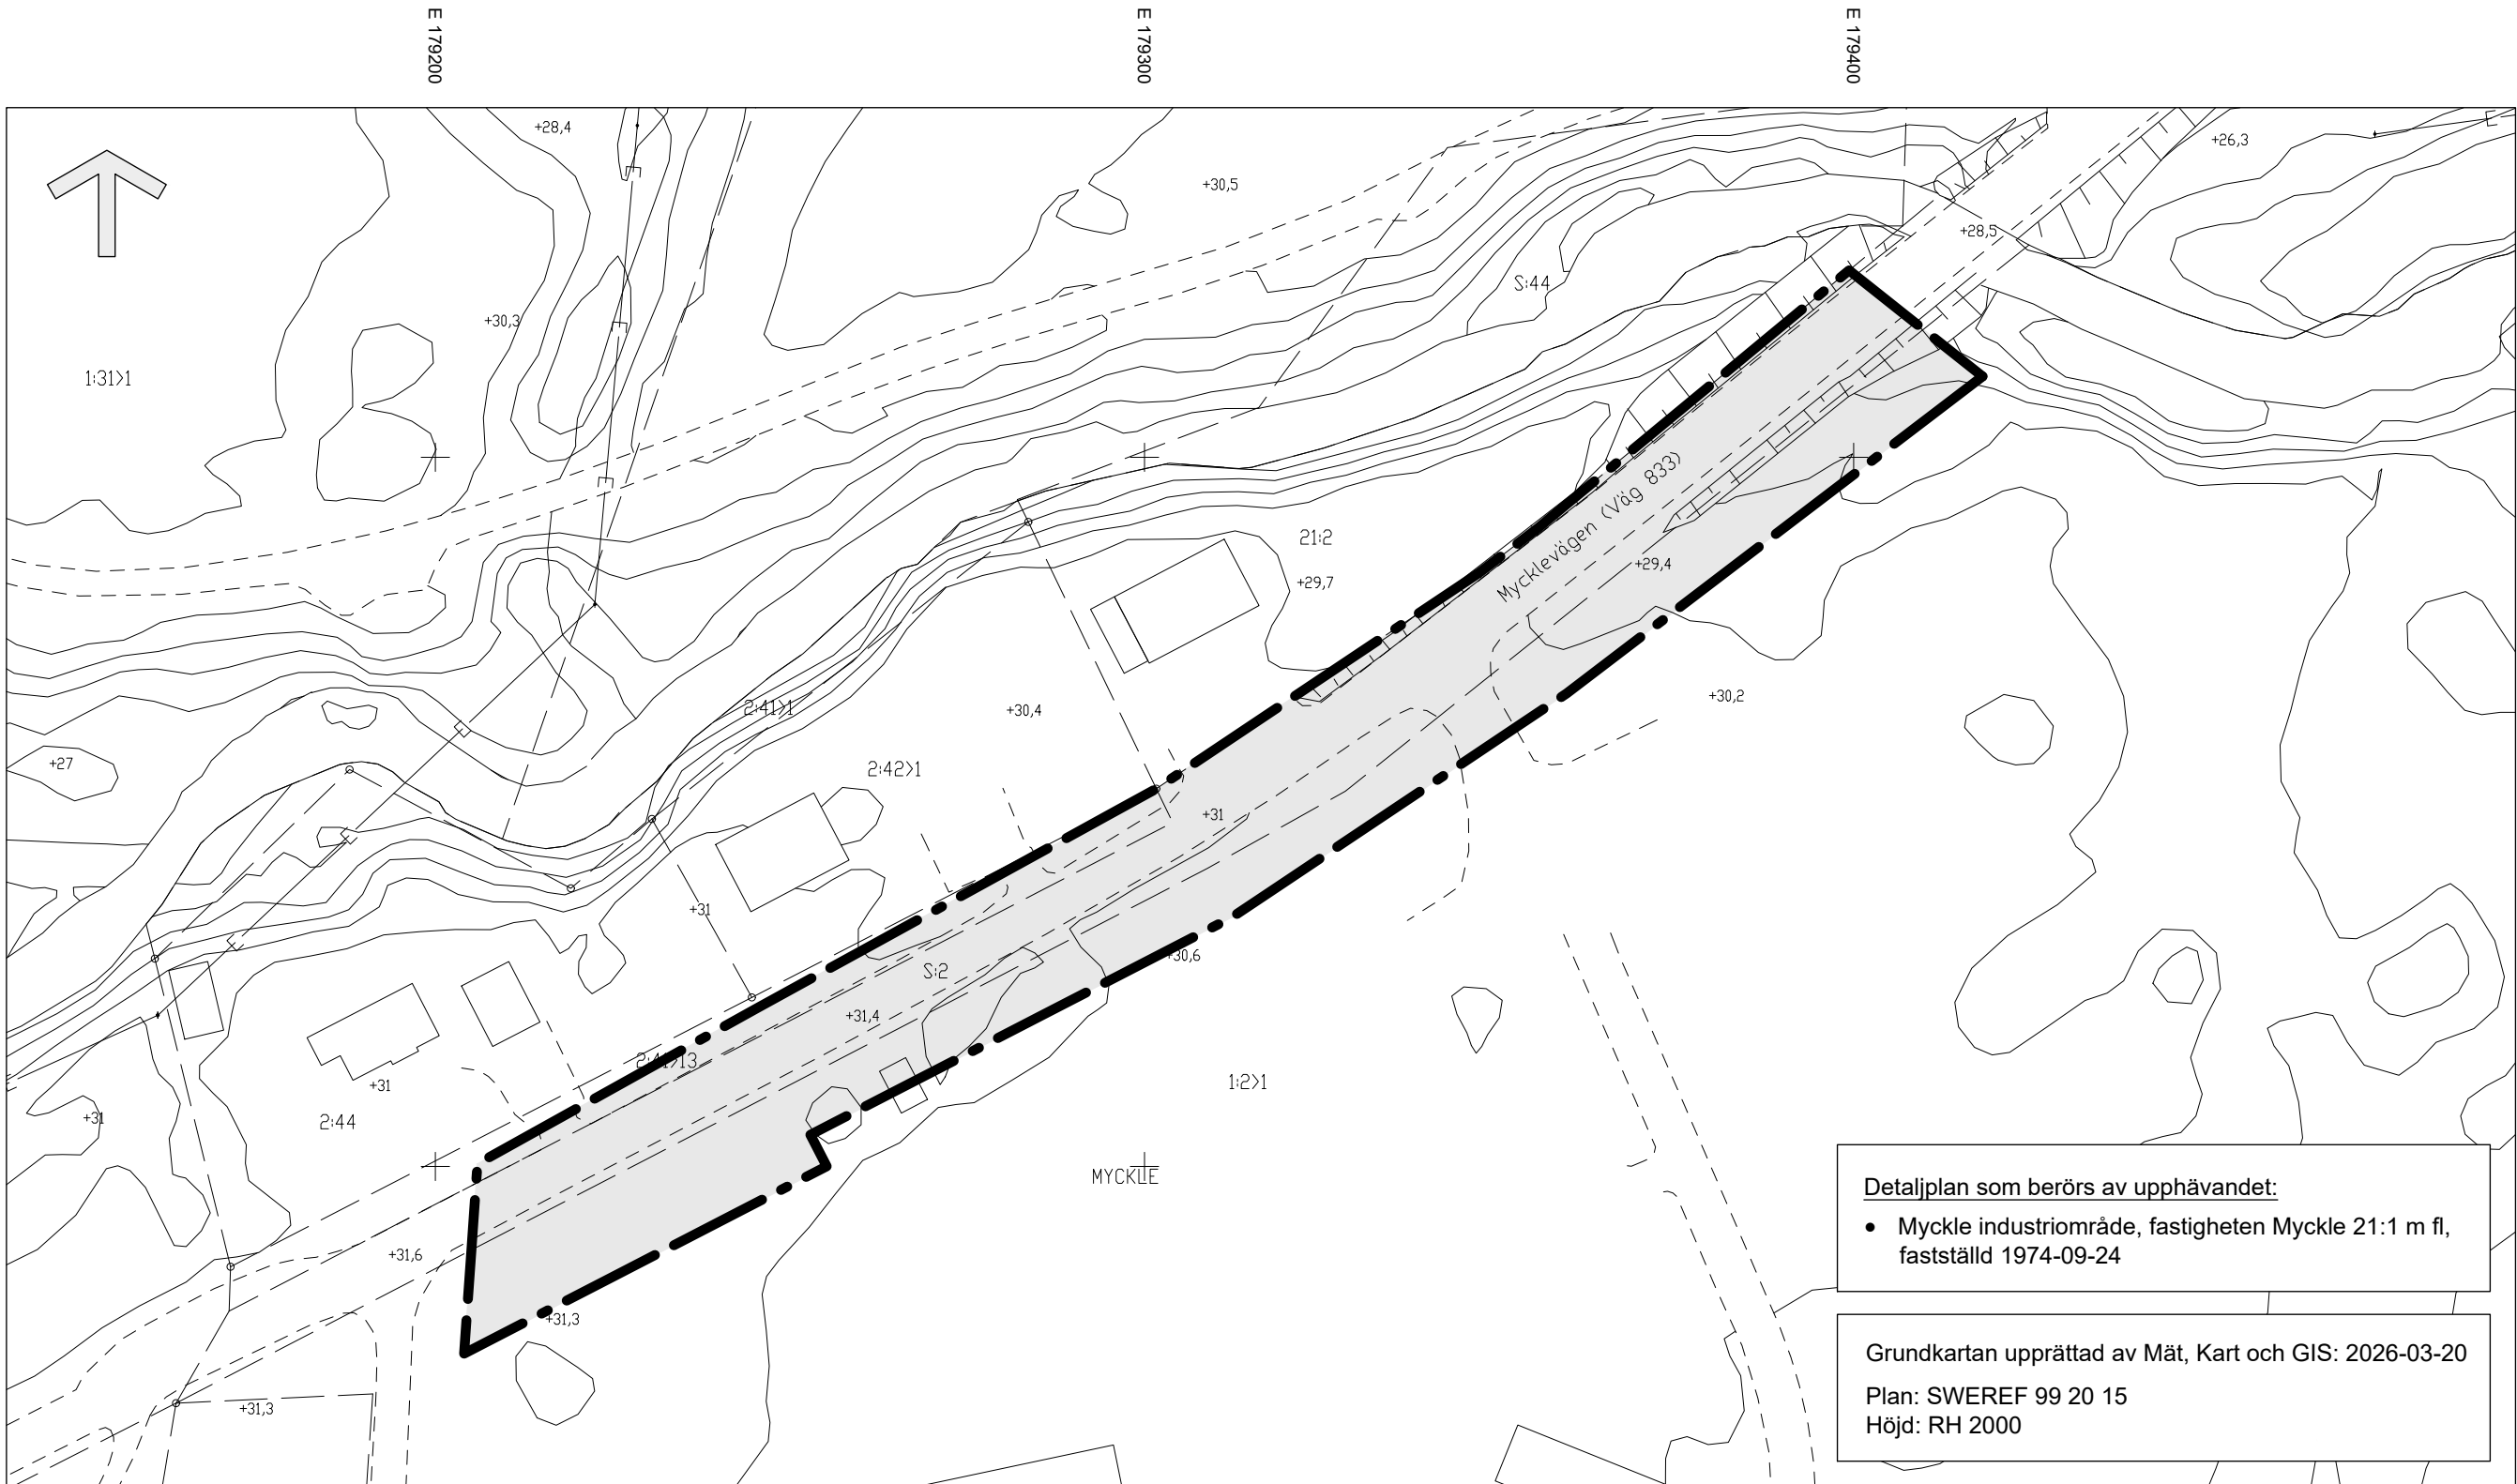

PLANOMRÅDE 1 - Område som avses upphävas

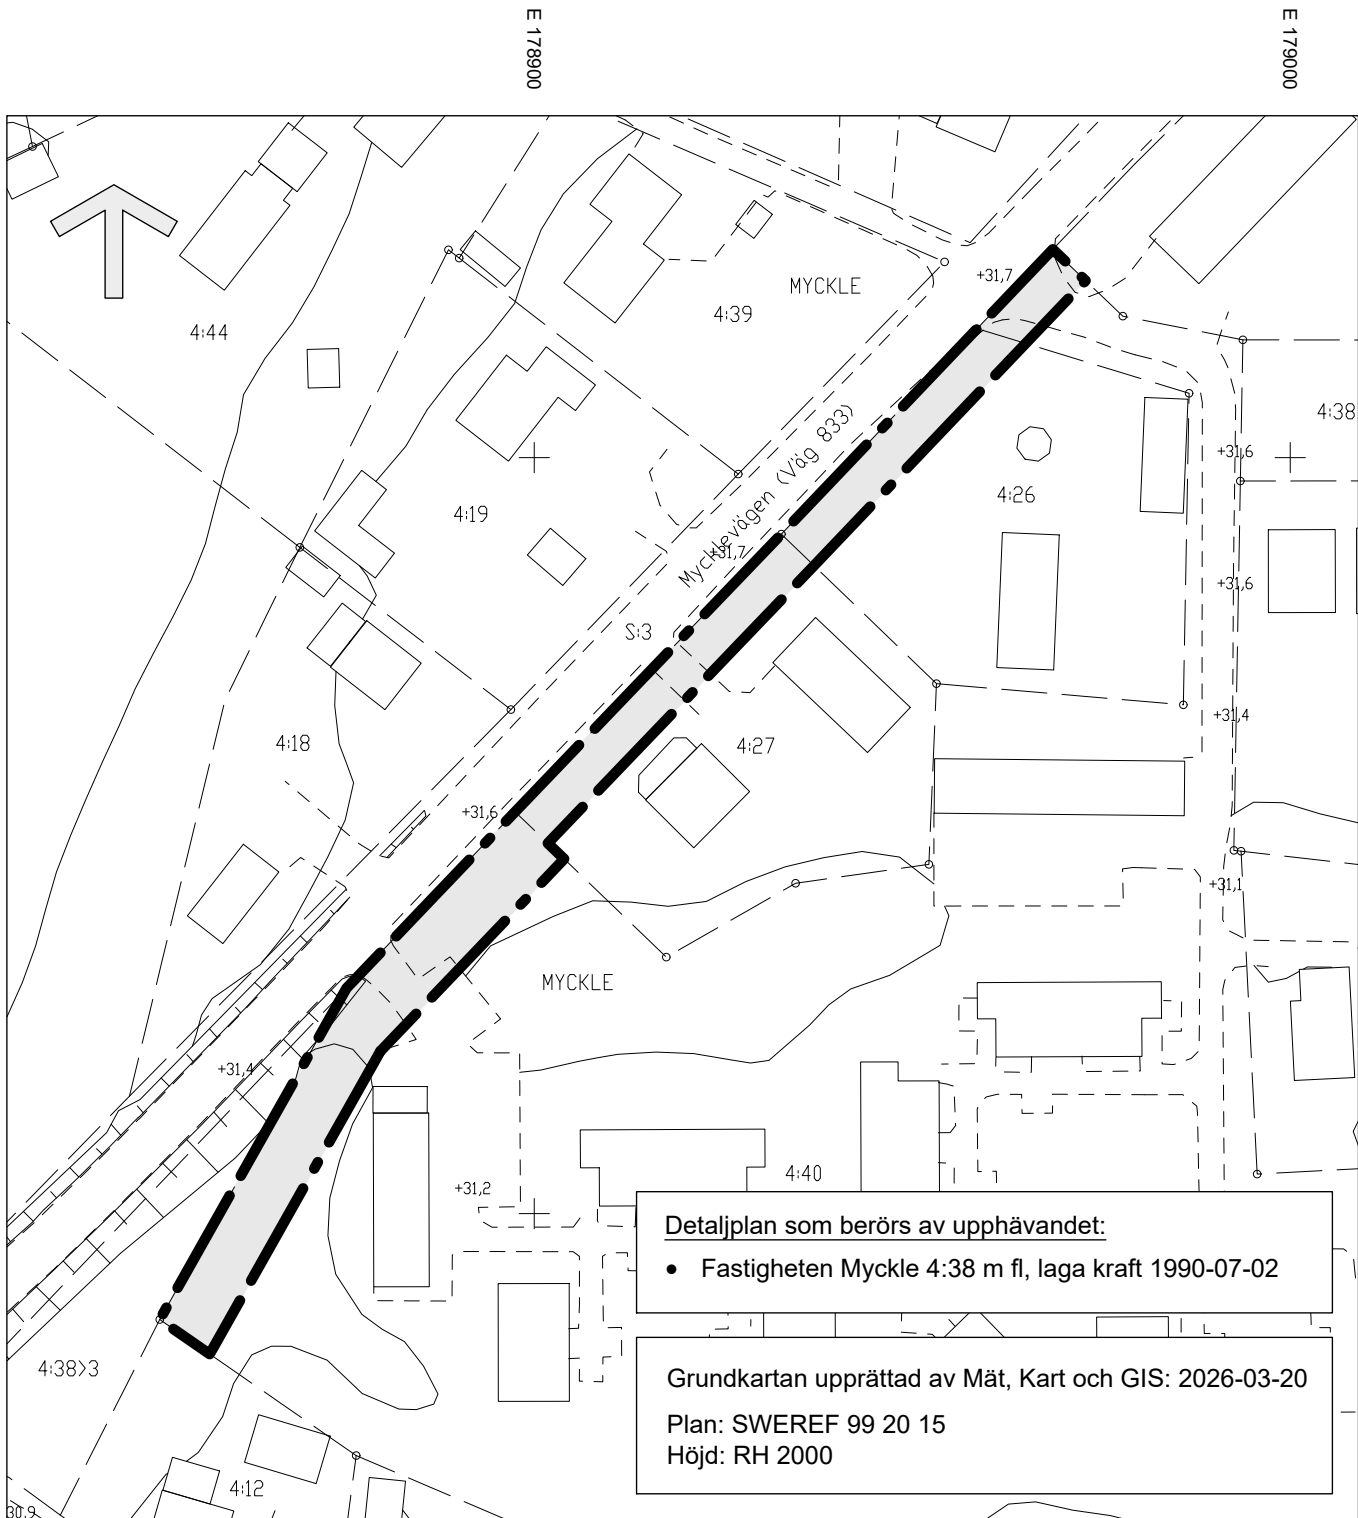

PLANOMRÅDE 2 - Område som avses upphävas

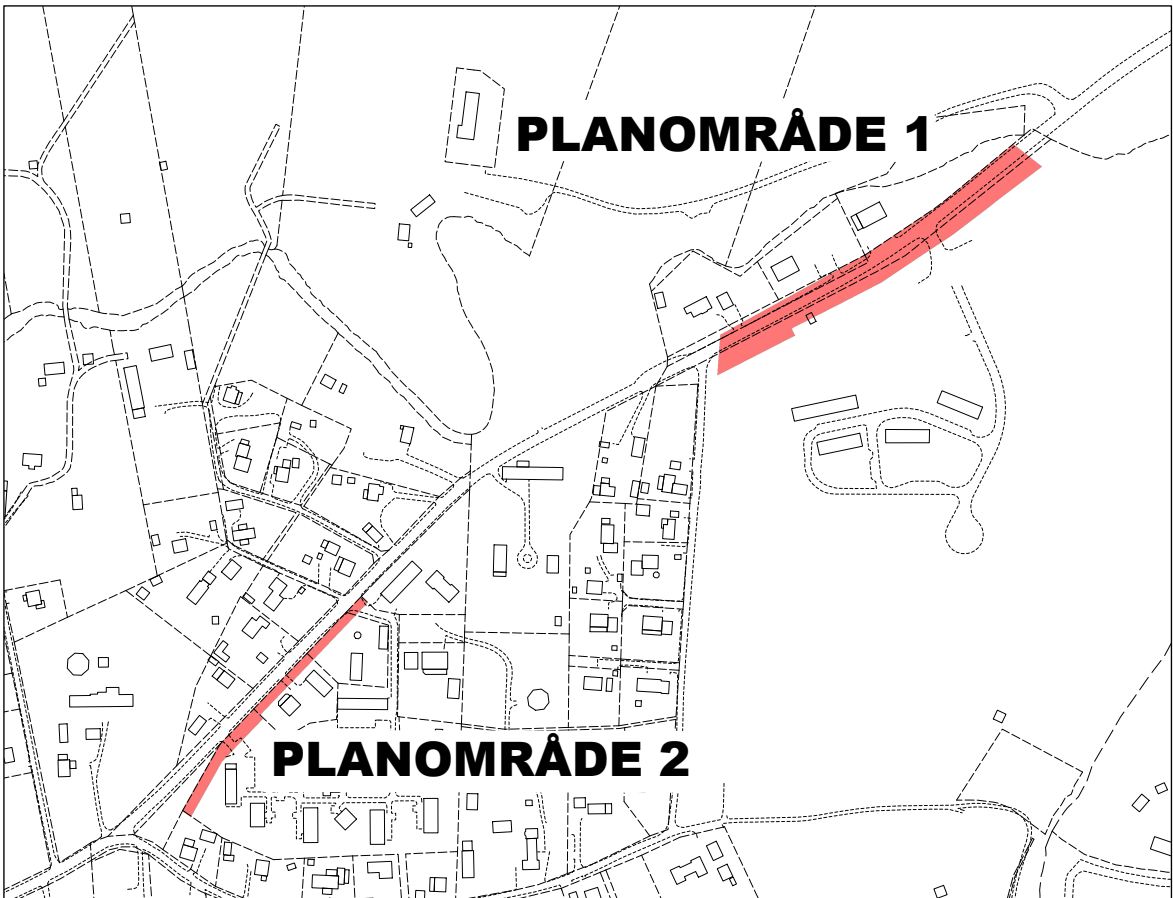

Översiktskarta (ej skalriktig)

PLANBESTÄMMELSER

Följande gäller inom områden med nedanstående beteckningar. Endast angiven användning och utformning är tillåten. Där beteckning saknas gäller bestämmelsen inom hela planområdet.

GRÄNSBETECKNINGAR

Planområdesgräns

BESTÄMMELSE FÖR HELA PLANOMRÅDET

Upphävande av detaljplan

Detaljplanen är upphävd

GENOMFÖRANDETID

Upphävandet har ingen genomförandetid.

Antagen av
Vunnit laga kraft
Intygar:

PLANKARTA

Upphävande av detaljplan för

delar som berörs av ny gång- och cykelväg
genom Myckle (Väg 855)

Skellefteå kommun, Västerbottens län

Samhällsbyggnad, fysisk planering, augusti 2026

Helena Maide
Planchef

Åsa Wallin
Planingenjör

UPPLYSNING


Detaljplaner som berörs av upphävandet:

- Myckle industriområde, fastigheten Myckle 21:1 m fl, fastställd 1974-09-24
Lantmäteriets aktnummer: 2482K-P183/74, kommunens aktnummer: A3-162
- Fastigheten Myckle 4:38 m fl, laga kraft 1990-07-02
Lantmäteriets aktnummer: 2482K-P35/90, kommunens aktnummer: A3-1043

GRUNDKARTANS BETECKNINGAR

Fastighetsgräns	Rutnätspunkt
Fastighetsbeteckning	Väg
Byggnader	Nivåkurvor
Avvägd höjd	Slänt

SKALA 1:1000 (A2)

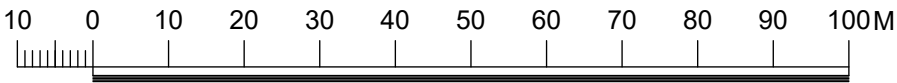

Granskningshandling