


Orienteringskarta

2024-12-16

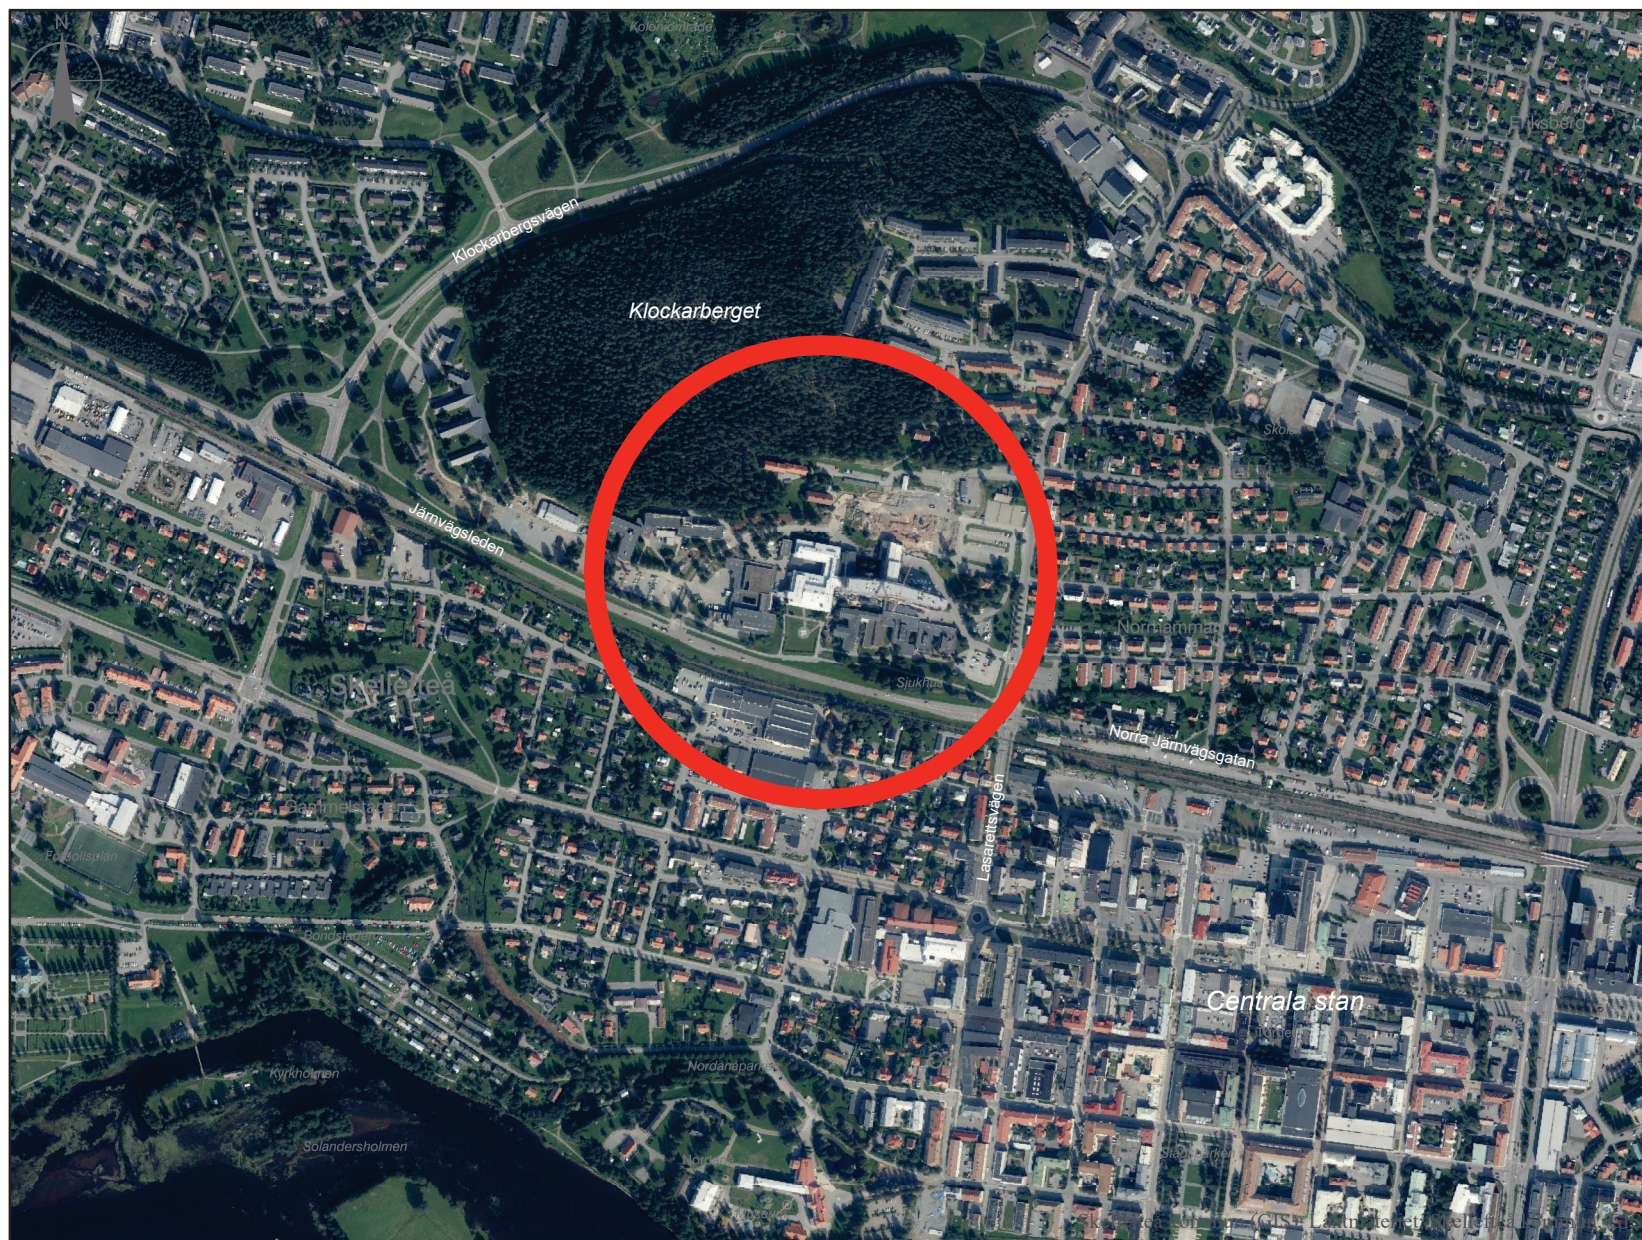

Detaljplan för del av Lasarettet 2

50 0 50 100 150 200 250 300 350 400 450 500 550 600 650 700 750 800 850 900 950 [m]

1:10 000