



Planutsnitt 1, Plan 1  
Skala 1:600



Planutsnitt 1, Plan 2  
Skala 1:600

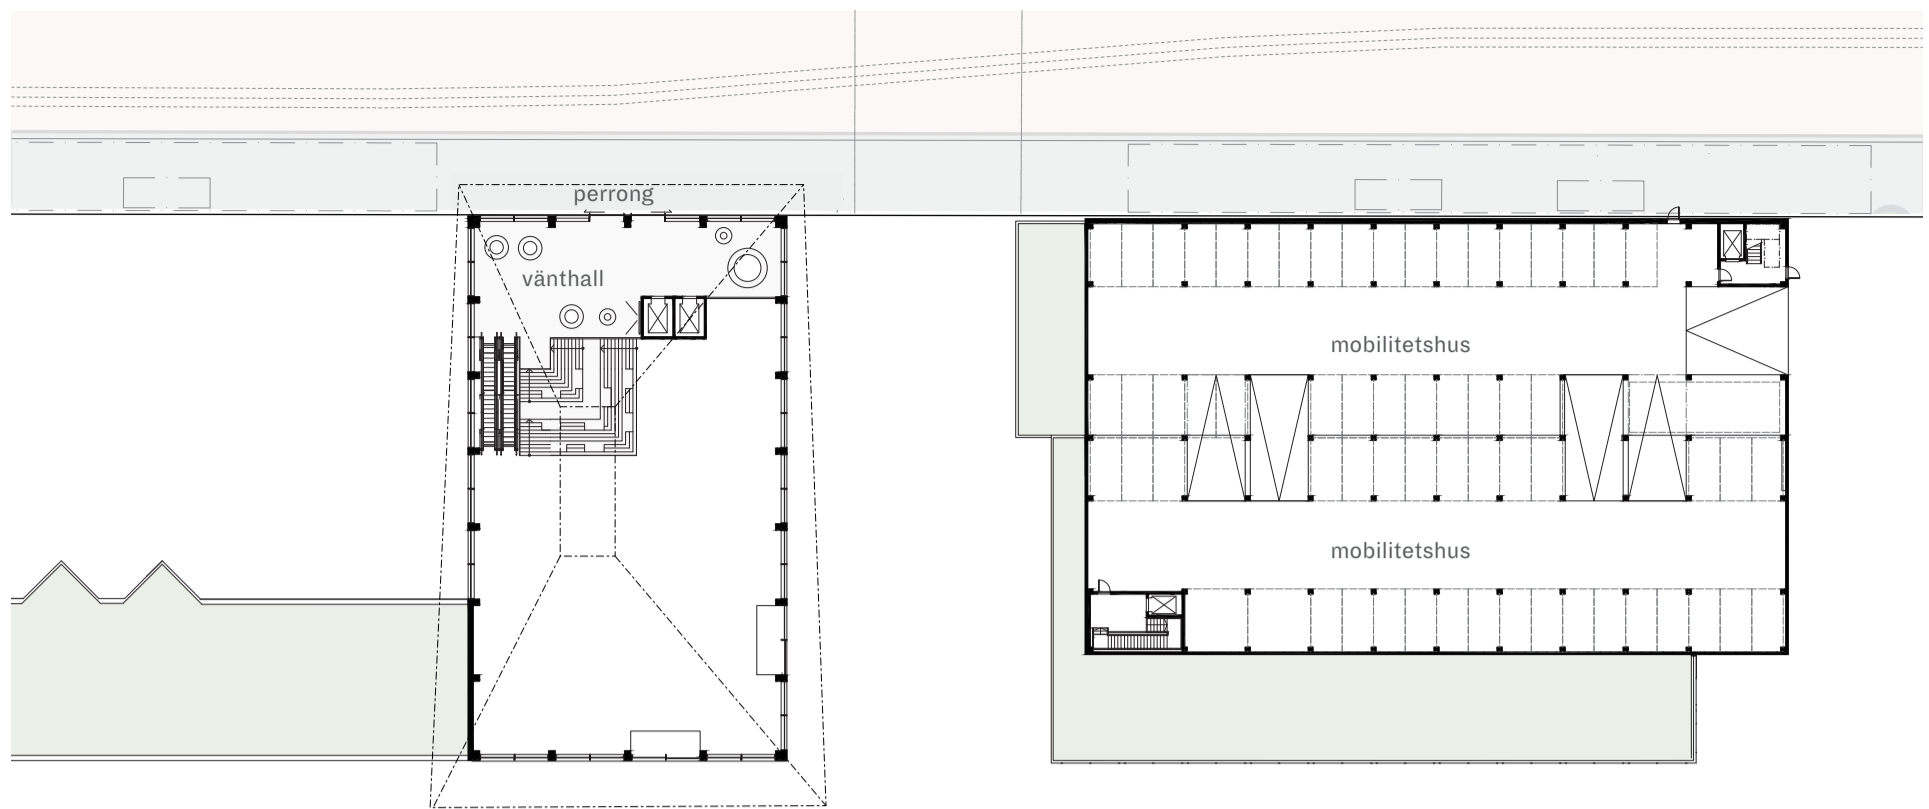


Fasad 2  
Resecentrumbyggnad från väster  
Skala 1:400

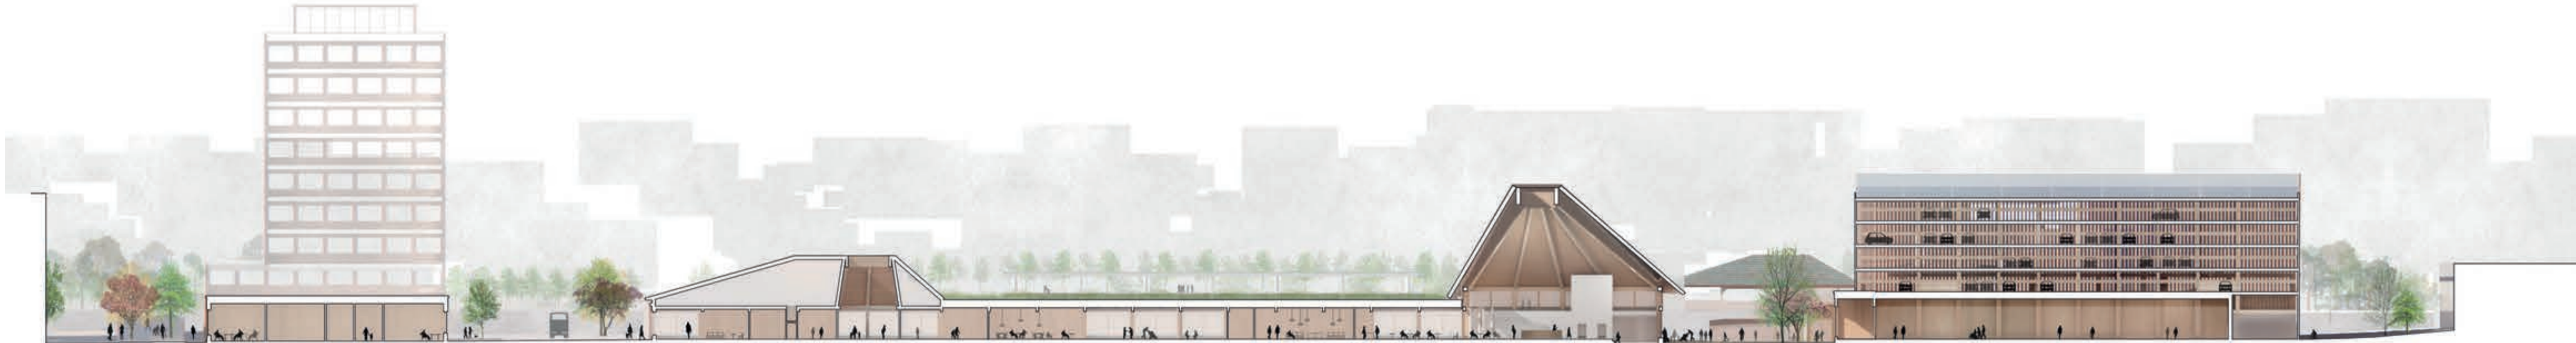

Snitt/elevation 2  
Snitt norrut genom resecentrumbyggnaden, bussterminal och mobilitetshus i öst-västlig riktning  
Skala 1:400



Fasad 3  
Resecentrumbyggnad och bussterminal från norr.  
Mobilitetshus  
Centrumpassagen  
Resekapellet  
Stationskapellet  
Etapp 1:2  
Skala 1:400

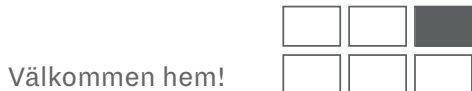

Välkommen hem!