


2482>BOVIKEN>GA:22

2482>BOVIKEN>GA:22

2482>BOVIKEN>GA:22

# Boviken 9:1, 10:1

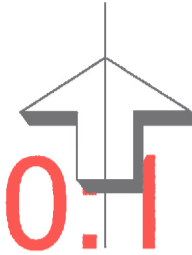


7:3

7:4

7:5

7:6

7:7

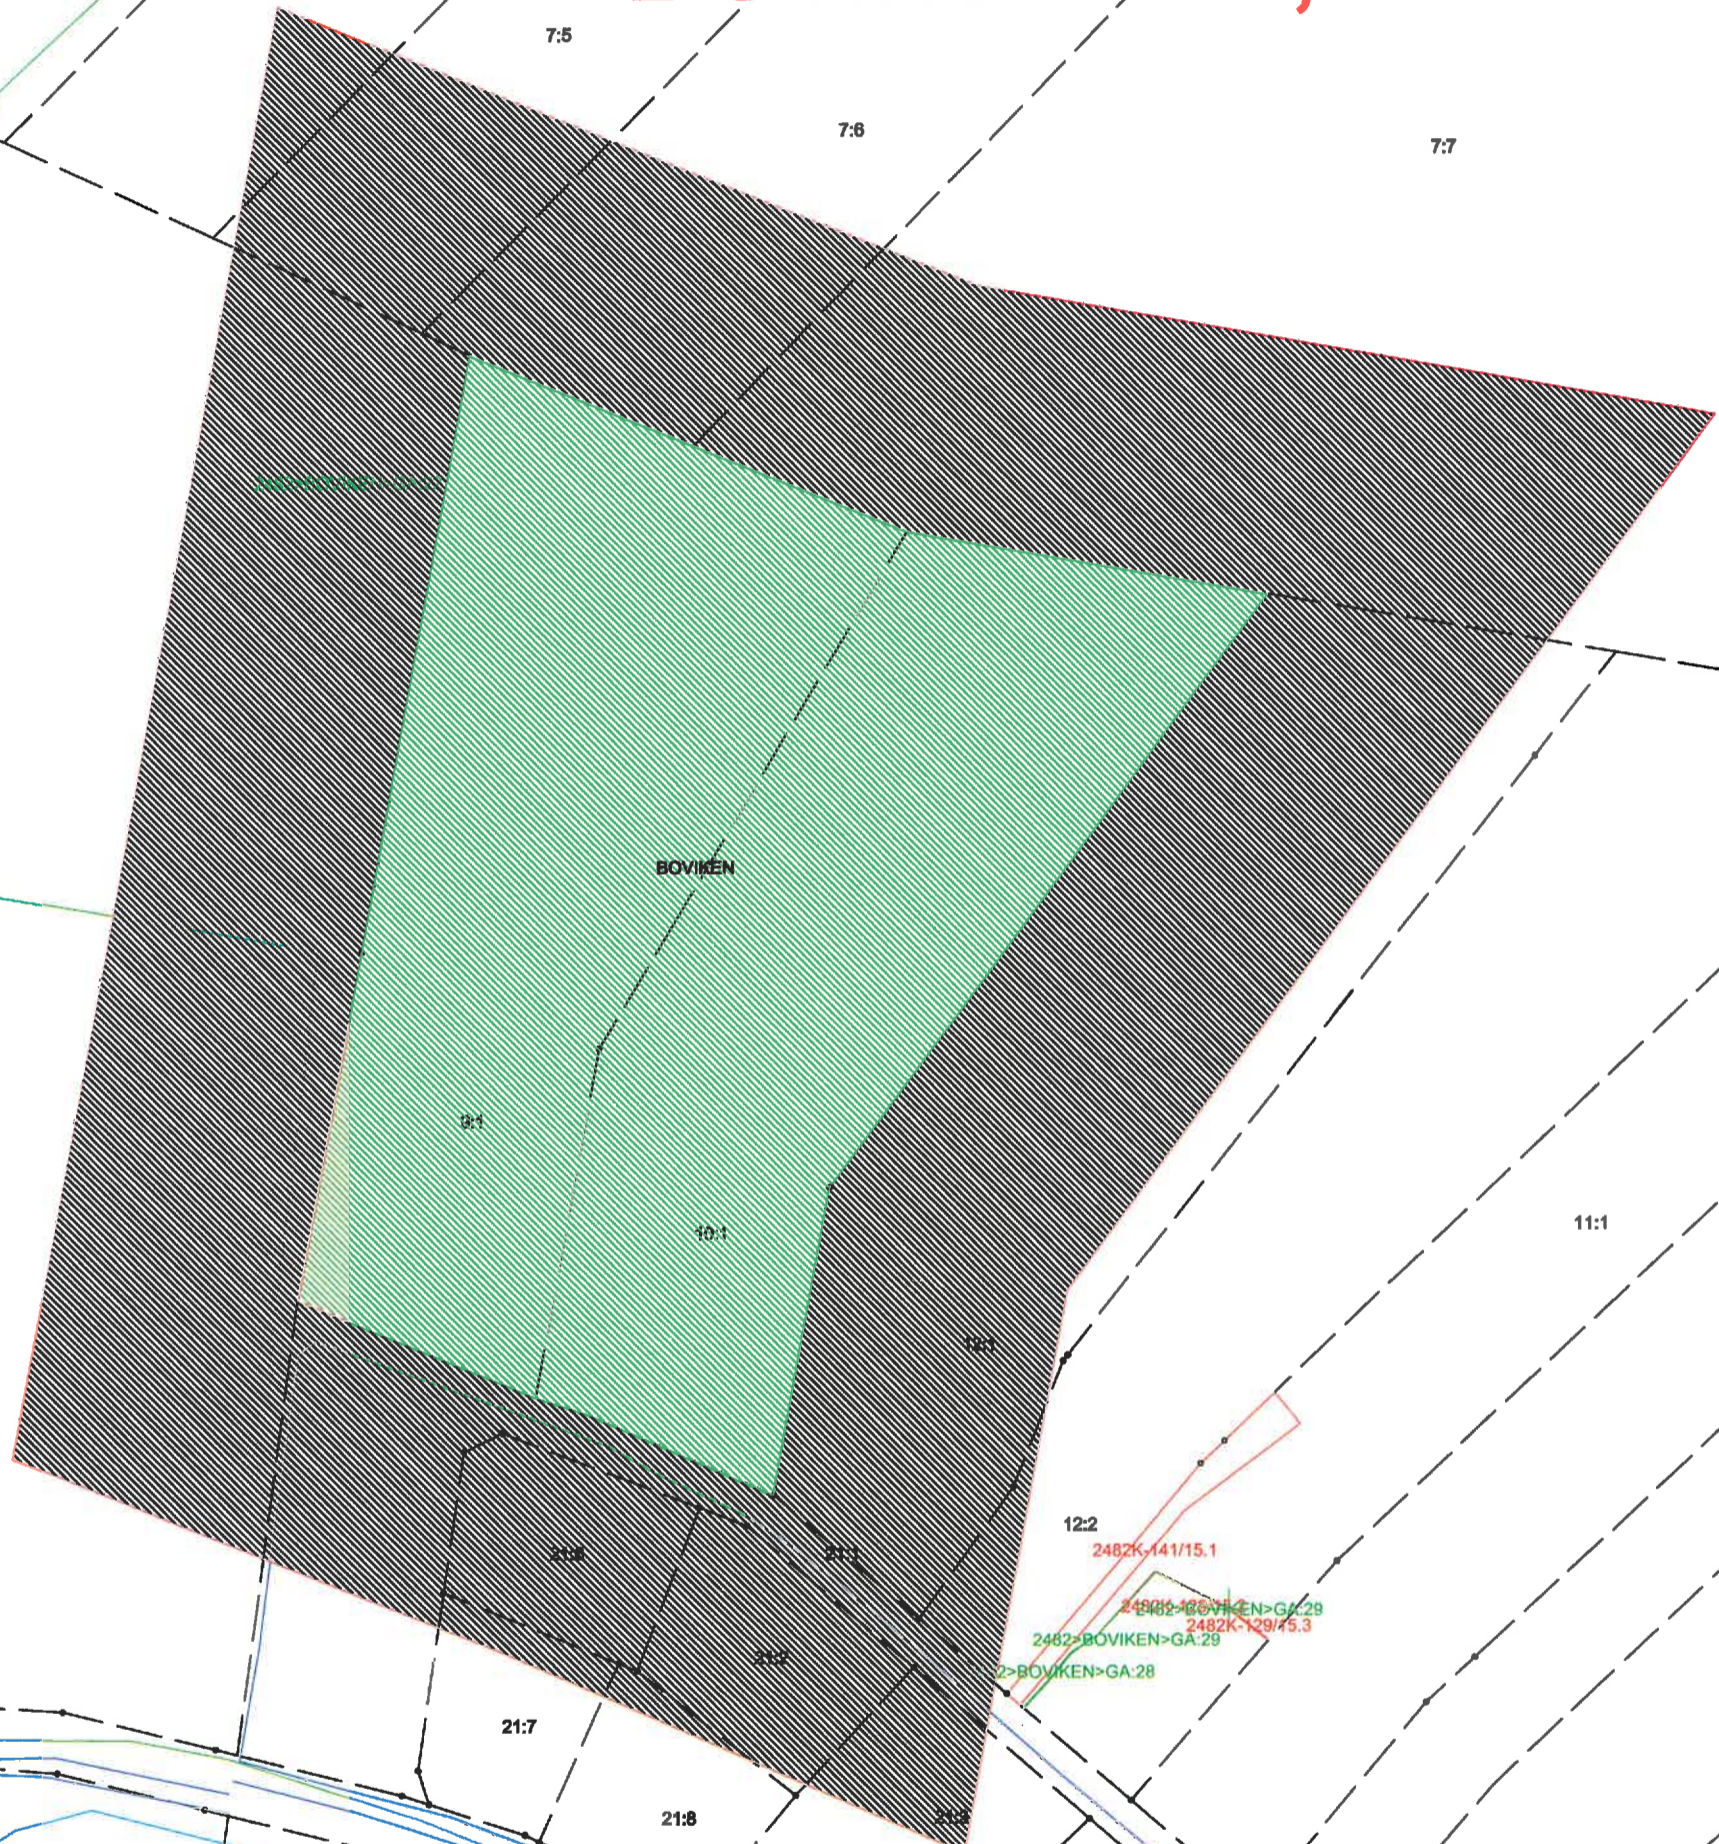

1:92

11:1

11:2

12:2

2482K-441/15.1

2482>BOVIKEN>GA:29

2482K-129/15.3

2482>BOVIKEN>GA:28

130/11.8

2482K-130/11.2

21:7

21:8

13:1

3:40

21:1

20:1

18:1

19:1

1:56

100 m

## FASTIGHETSKARTA

Skala: 1:1500

Ärende  
Detaljplan för Boviken 9:1 och 10:1  
inom kommundelen Kägedalen  
Datum 2019-01-28

Skellefteå kommun  
Västerbottens län

Lars Carlsson  
Lantmäterihandläggare