


FASAD MOT SÖDER

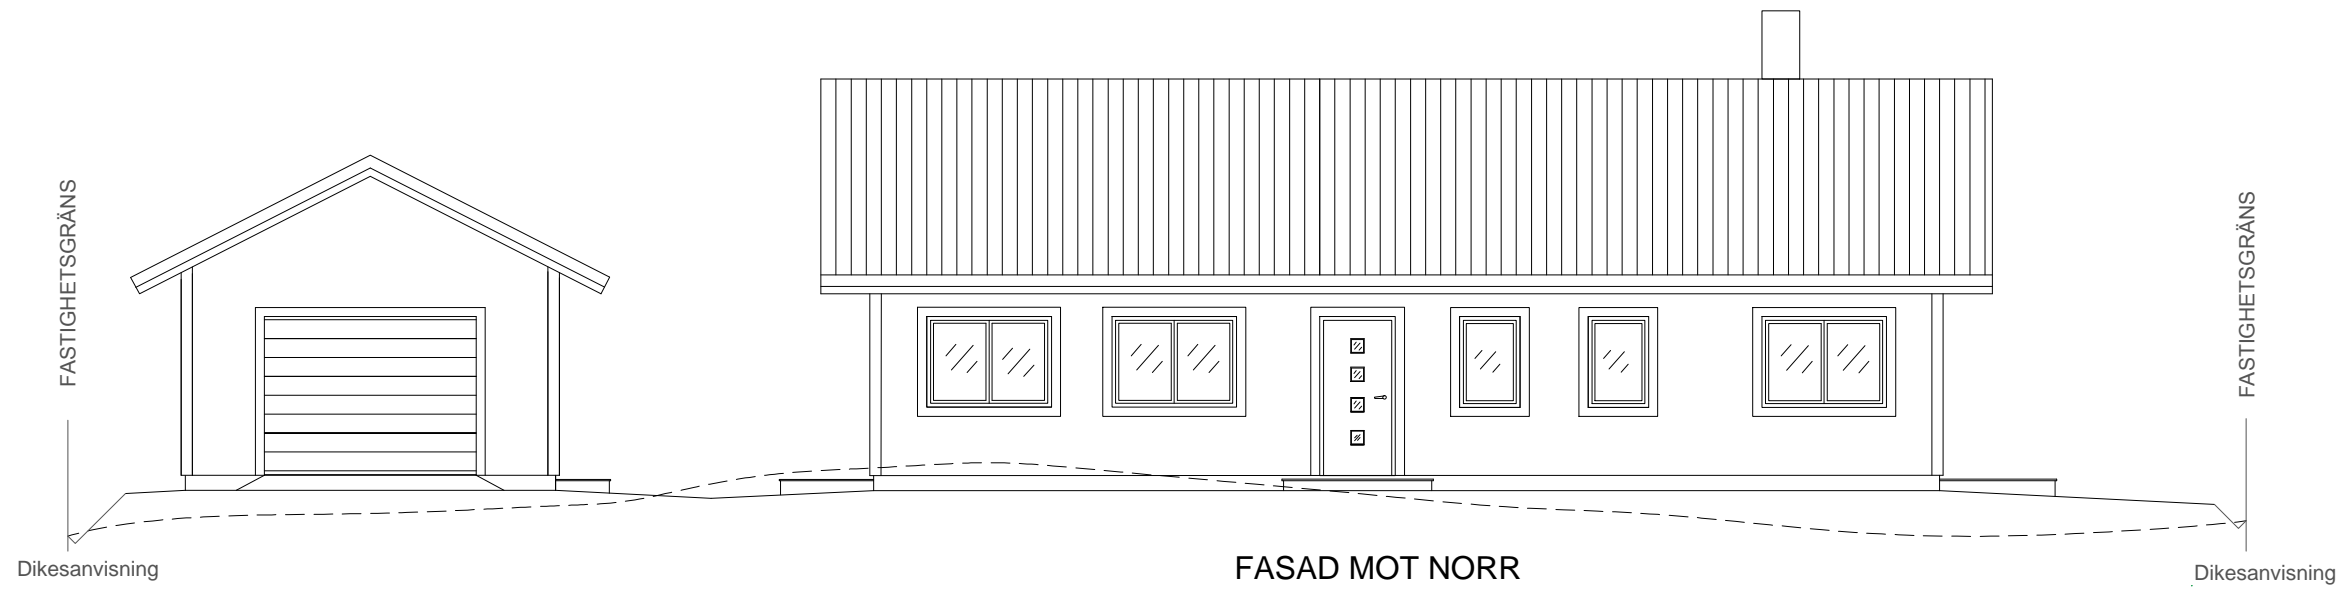

FASAD MOT NORR

Kontrollera att detta finns på din ritning:

- Fastighetsbeteckning
- Ritningens skala
- Plushöjd på färdigt golv
- Fasadernas väderstreck
- Skalstock
- Marklinjer:  
 nya —————  
 befintliga - - - - -



		NYBYGGNAD AV ENBOSTADSHUS		
		FASADRITNING		
		SKELLEFTEÅ 1:10		
RITAD AV: LEIF JOHNSON		SKALA 1:100	RITNINGSNUMMER 0X	REV.
DATUM 2018-05-01				