



FASAD MOT ÖSTER

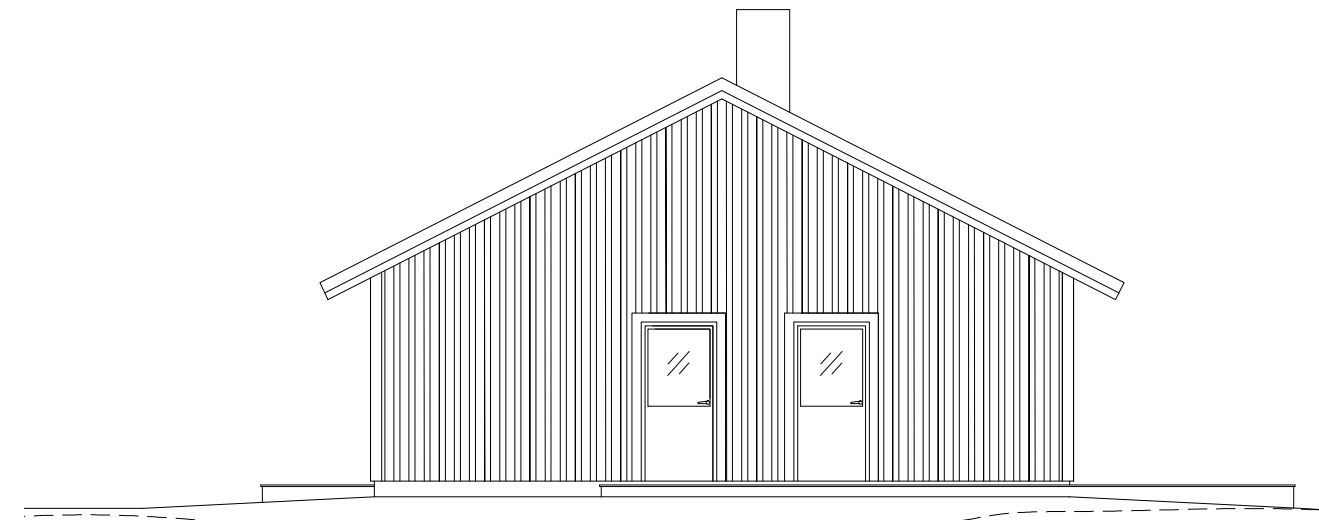


FASAD MOT VÄSTER

Visa fasadmaterial på minst en fasad.

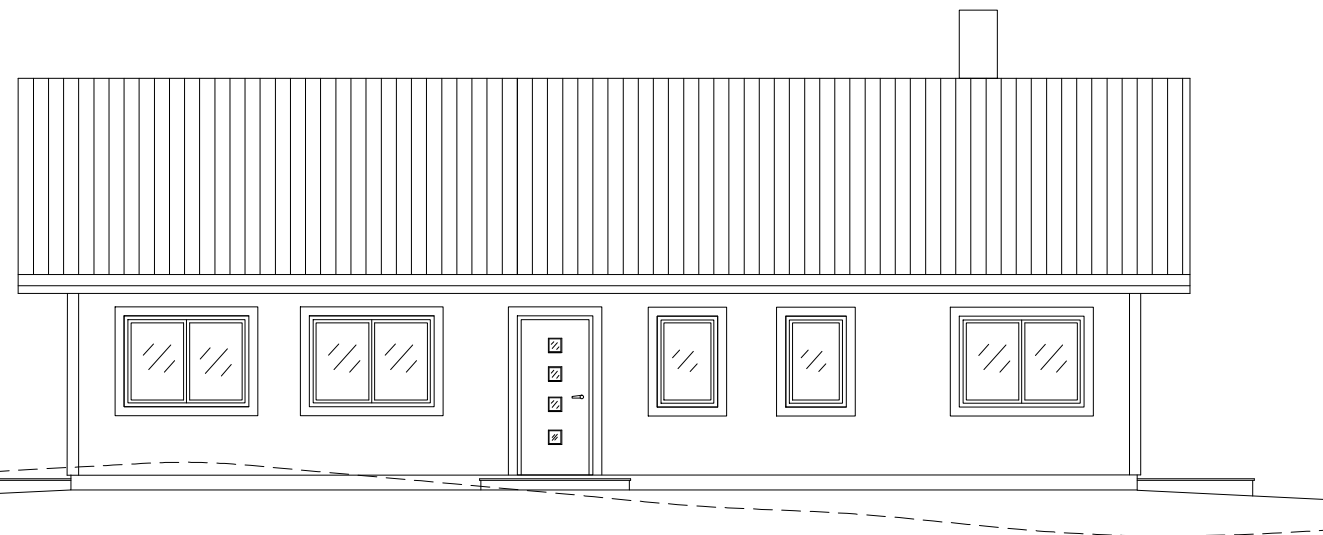

FASAD MOT NORR

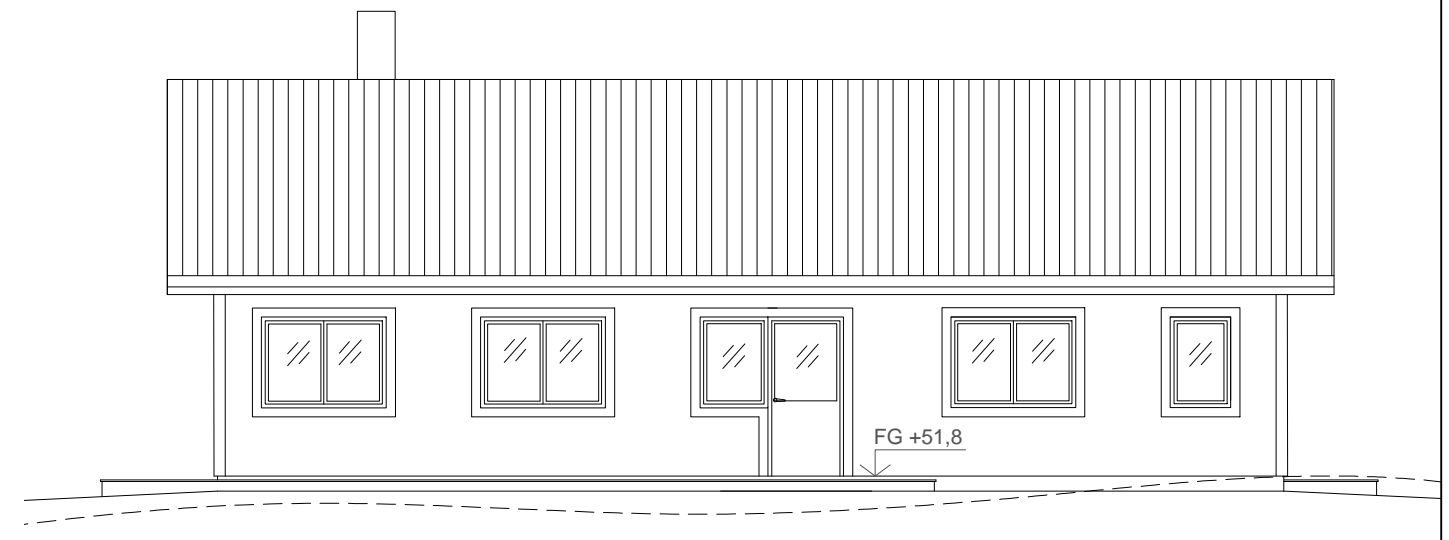

FASAD MOT SÖDER



Kontrollera att detta finns på din ritning:

- Fastighetsbeteckning
- Ritningens skala
- Plushöjd på färdigt golv
- Fasadernas väderstreck
- Skalstock
- Marklinjer:
 nya —————
 befintliga - - - - -

		NYBYGGNAD AV ENBOSTADSHUS		
		FASADRITNINGAR		
RITAD AV: LEIF JOHNSON		SKELLEFTEÅ 1:10		
DATUM	2018-05-01	SKALA	1:100	RITNINGSNUMMER 0X
				REV.