


FASAD MOT SÖDER

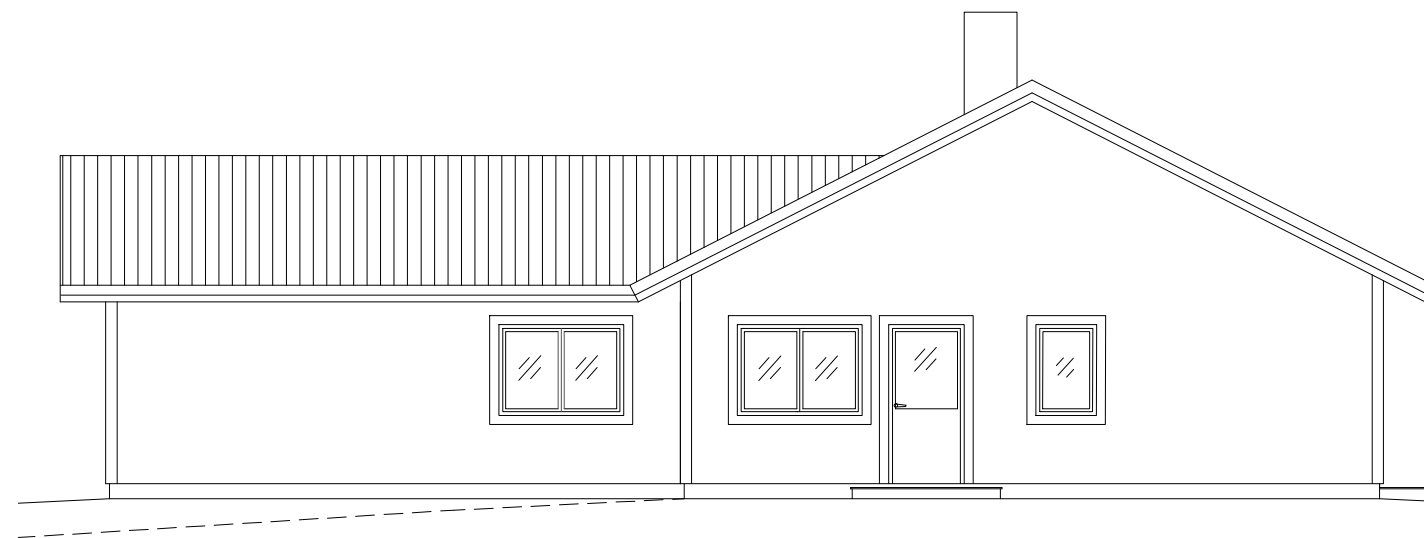

FASAD MOT ÖSTER



FASAD MOT VÄSTER

Kontrollera att detta finns på din ritning:

- Fastighetsbeteckning
- Ritningens skala
- Plushöjd på färdigt golv
- Fasadernas väderstreck
- Skalstock
- Marklinjer:
 - nya _____
 - befintliga - - - - -



		TILLBYGGNAD AV ENBOSTADSHUS	
		FASADRITNINGAR	
RITAD AV:	LEIF JOHNSON	SKELLEFTEÅ 1:10	
DATUM	2018-05-01	SKALA	RITNINGSNUMMER
		1:100	0X