


PRINCIPRITNING PLANK SKALA 1:50



SITUATIONSPLAN SKALA 1:400

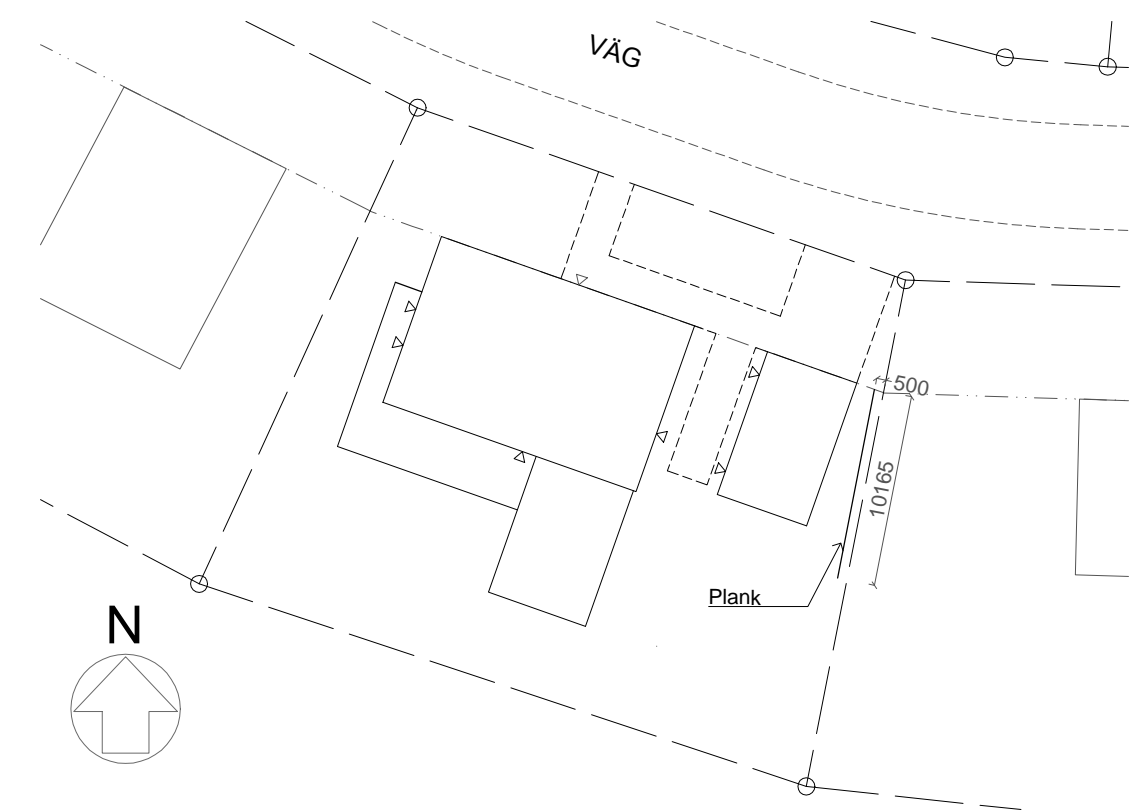

Kontrollera att detta finns på din ritning:

- Fastighetsbeteckning
- Ritningens skala
- Skalstock
- Totalhöjd
- Norrpil
- Mått på planket

OBS! Om bullerplank ska byggas är det viktigt att planket är tätt hela vägen ner till marknivån för bästa bullerdämpande effekt.

		NYBYGGNAD AV PLANK	
		ELEVATION, SEKTION OCH SITUATIONSPLAN	
RITAD AV:	LEIF JOHNSON	SKELLEFTEÅ 1:10	
DATUM	2018-05-01	SKALA 1:400/1:50	RITNINGNUMMER 0X