

X=7193700

X=7193600

X=7193500

X=7193400


000LE-A

0003E-A

0006E-A

0009E-A

000LE-A

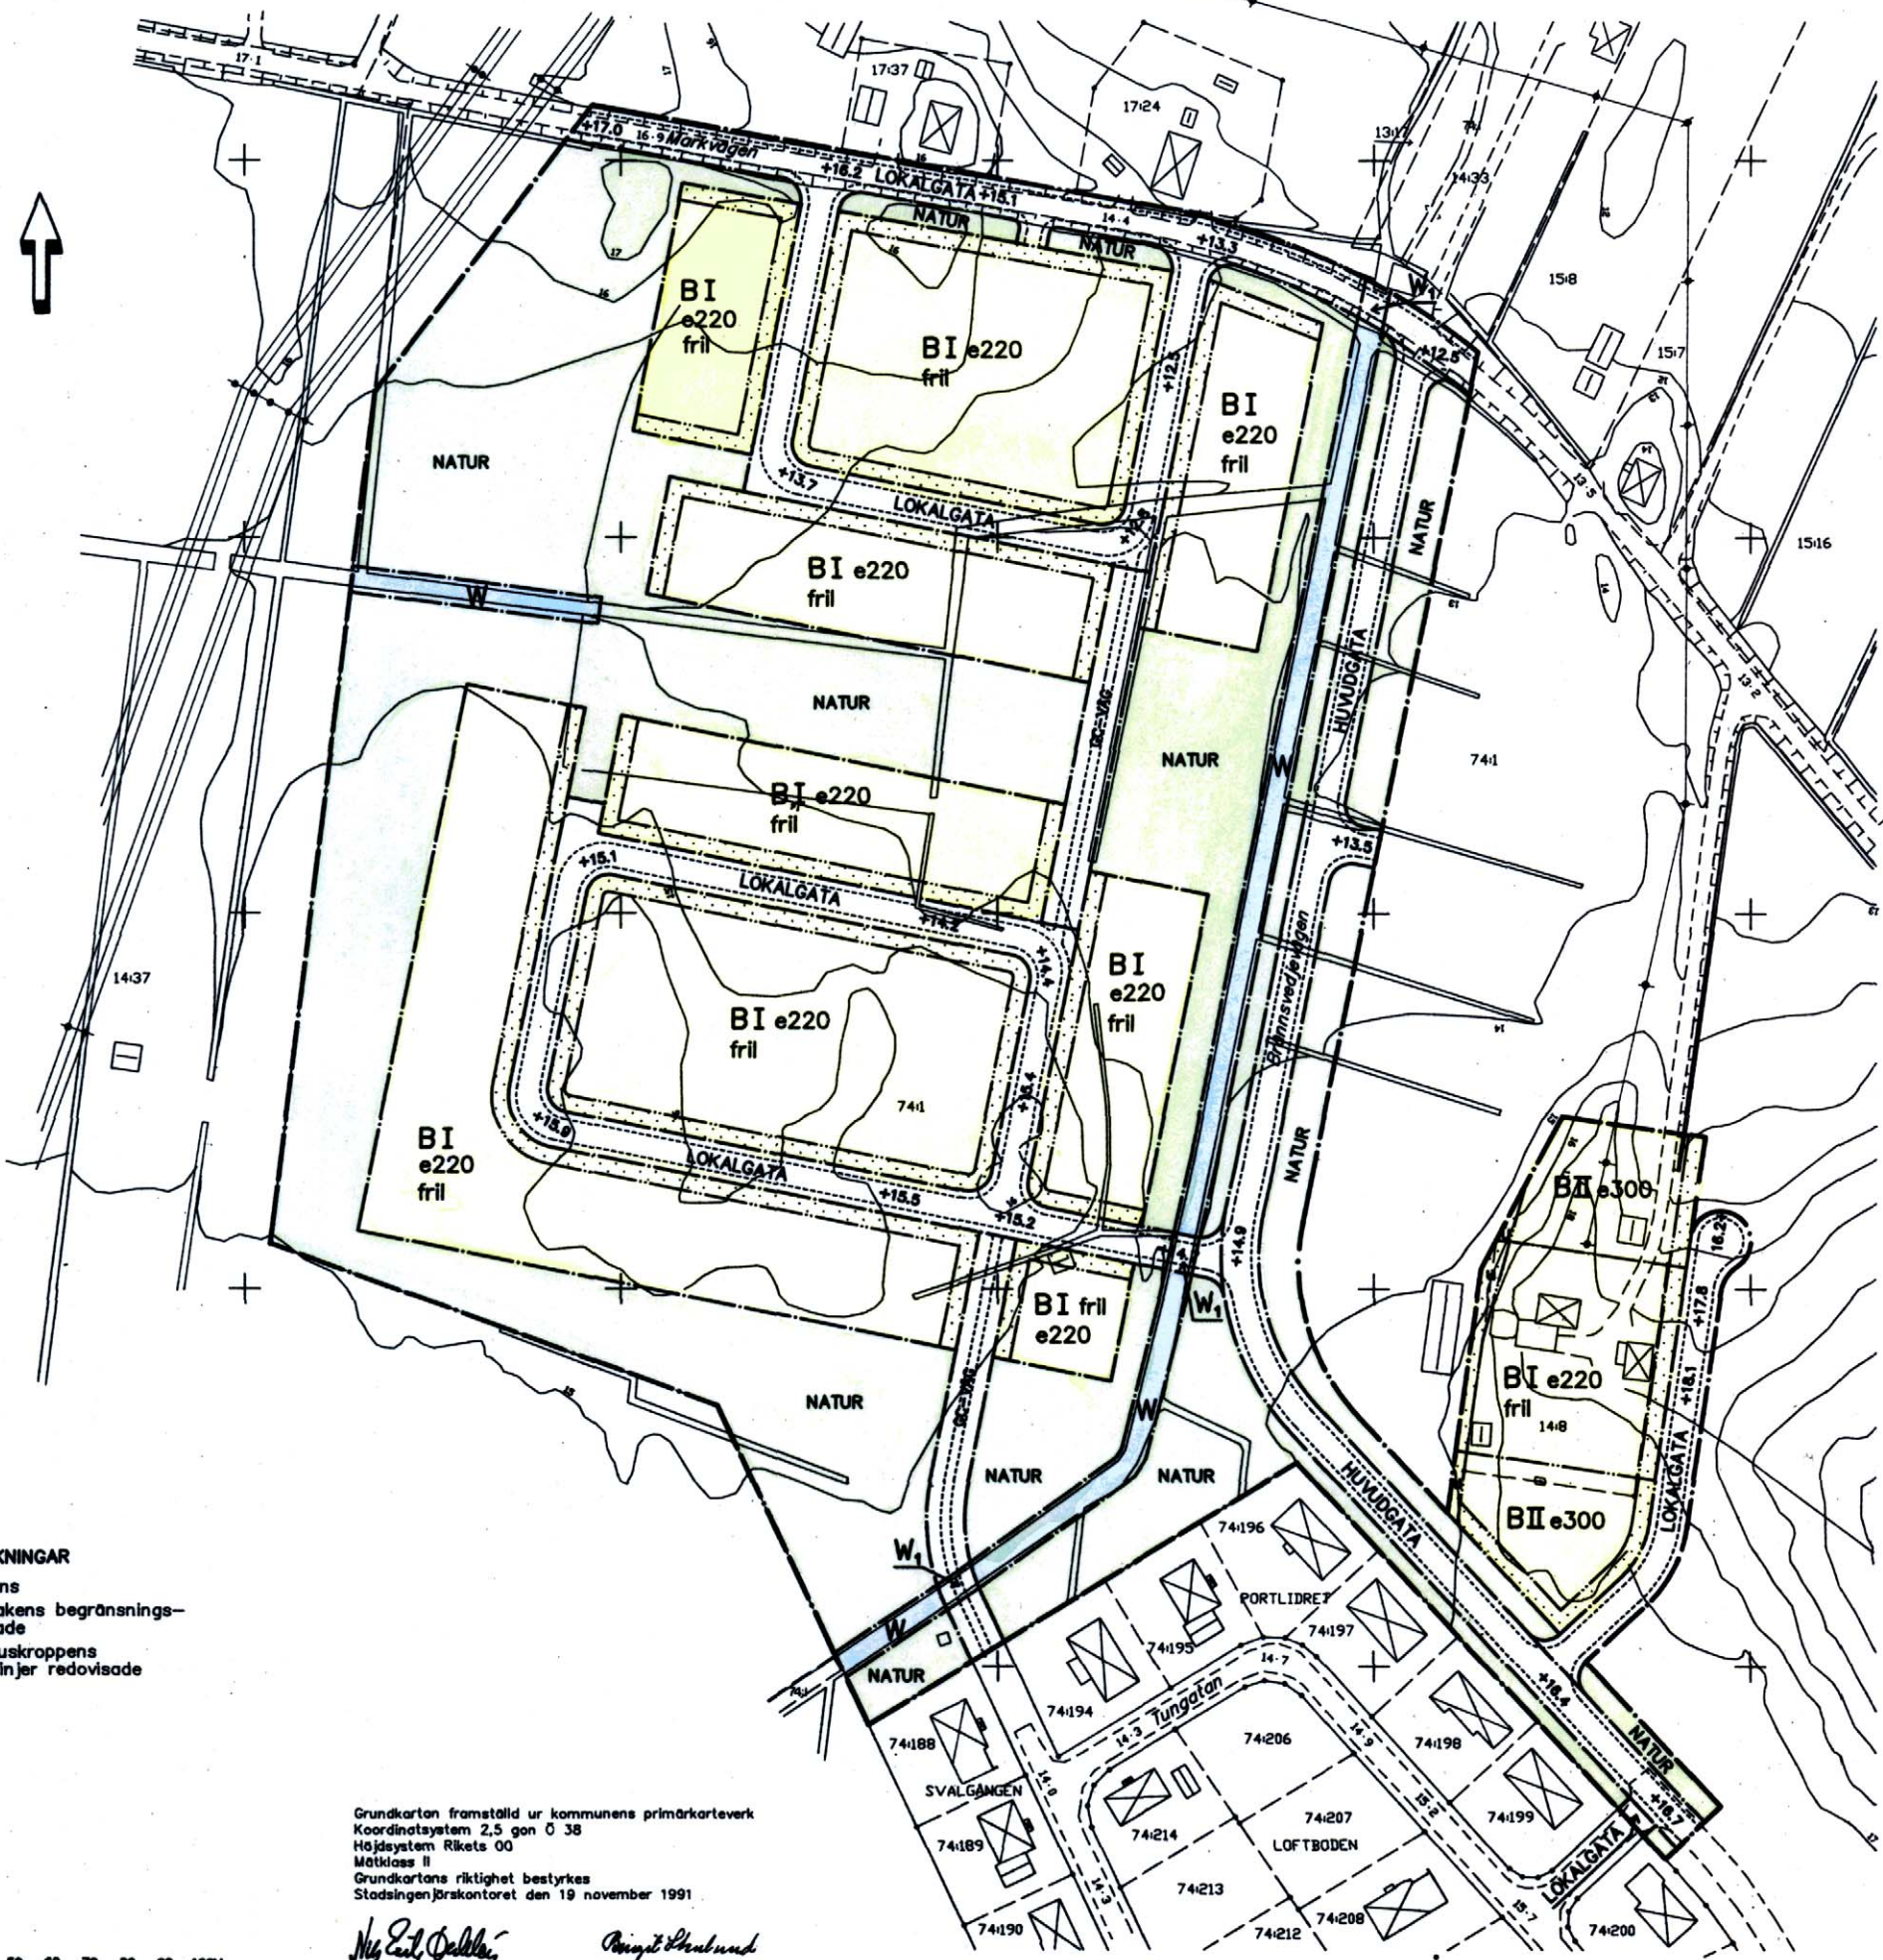

**PLANBESTÄMMELSER**  
 Följande gäller inom områden med nedanstående beteckningar. Där beteckning saknas gäller bestämmelsen inom hela planområdet. Endast angiven användning och utformning är tillåten.

**GRÄNSBETECKNINGAR**  
 - - - - - Plangräns, tillika användningsgräns  
 - - - - - Användningsgräns  
 - - - - - Egenskapsgräns

**ANVÄNDNING AV ALLMÄN PLATS**  
 HUVUDGATA Trafik mellan områden  
 LOKALGATA Lokaltrafik  
 NATUR Naturområde  
 GÅNG- OCH CYKELVÄG Gång- och cykelväg

**ANVÄNDNING AV KVARTERSMARK**  
 B Bostäder

**VATTENOMRÅDEN**  
 W Öppet vattenområde  
 W Öppet vattenområde med bro

**UTFORMNING AV ALLMÄN PLATS**  
 +000.0 Föreskriven höjd över nollplanet

**UTNYTTJANDEGRAD**  
 000 Största byggnadsarea i kvm

**BEGRÄNSNING AV MARKENS BEBYGGANDE**  
 - - - - - Marken för inte bebyggas  
 u Marken skall vara tillgänglig för allmänna underjordiska ledningar

**PLACERING, UTFORMNING, UTFÖRANDE**  
 I-II Högsta antal våningar  
 fr Endast friliggande hus

**ADMINISTRATIVA BESTÄMMELSER**  
 Genomförandetiden är 10 år från det datum planen vunnit laga kraft.

**ILLUSTRATIONER**  
 - - - - - Illustrationslinje

Antagen av KF 1992-04-28  
 Intygar: *Kjell Saurin*  
 Vunnit laga kraft 1992-05-29  
 Intygar: *Karin Olsson*

**PLANKARTA**  
 Detaljplan för ett område norr om  
**KV. PORTLIDRET (omr. 6 mfl.)**  
 inom serviceorten KAGE  
 i Skellefteå kommun

Upprättad i november 1991 av  
 Stadsarkitektkontoret, rev. mars 1992 samt 1992-04-28  
*Göran Åberg* Stadsarkitekt  
*Sture Eriksson* Planingenjör

**GRUNDKARTANS BETECKNINGAR**  
 - - - - - Fastighetsgräns  
 [Symbol] Byggnader, takens begränsningslinjer redovisade  
 [Symbol] Byggnader, huskroppens begränsningslinjer redovisade  
 [Symbol] Slätt  
 [Symbol] Väg  
 [Symbol] Gata  
 [Symbol] Dike  
 [Symbol] Nivåkurvor  
 [Symbol] Elledning  
 [Symbol] Teleledning  
 00.0 Avvägd höjd

Grundkartan framställd ur kommunens primärkarteverk  
 Koordinatsystem 2,5 gon 0 38  
 Höjdsystem Rikets 00  
 Mätklass II  
 Grundkartans riktighet bestyrks  
 Stadsingenjörkontoret den 19 november 1991  
*Nils Erik Dahlen* Nils Erik Dahlen Stadsingenjör  
*Birgit Stenlund* Birgit Stenlund Karttekniker

