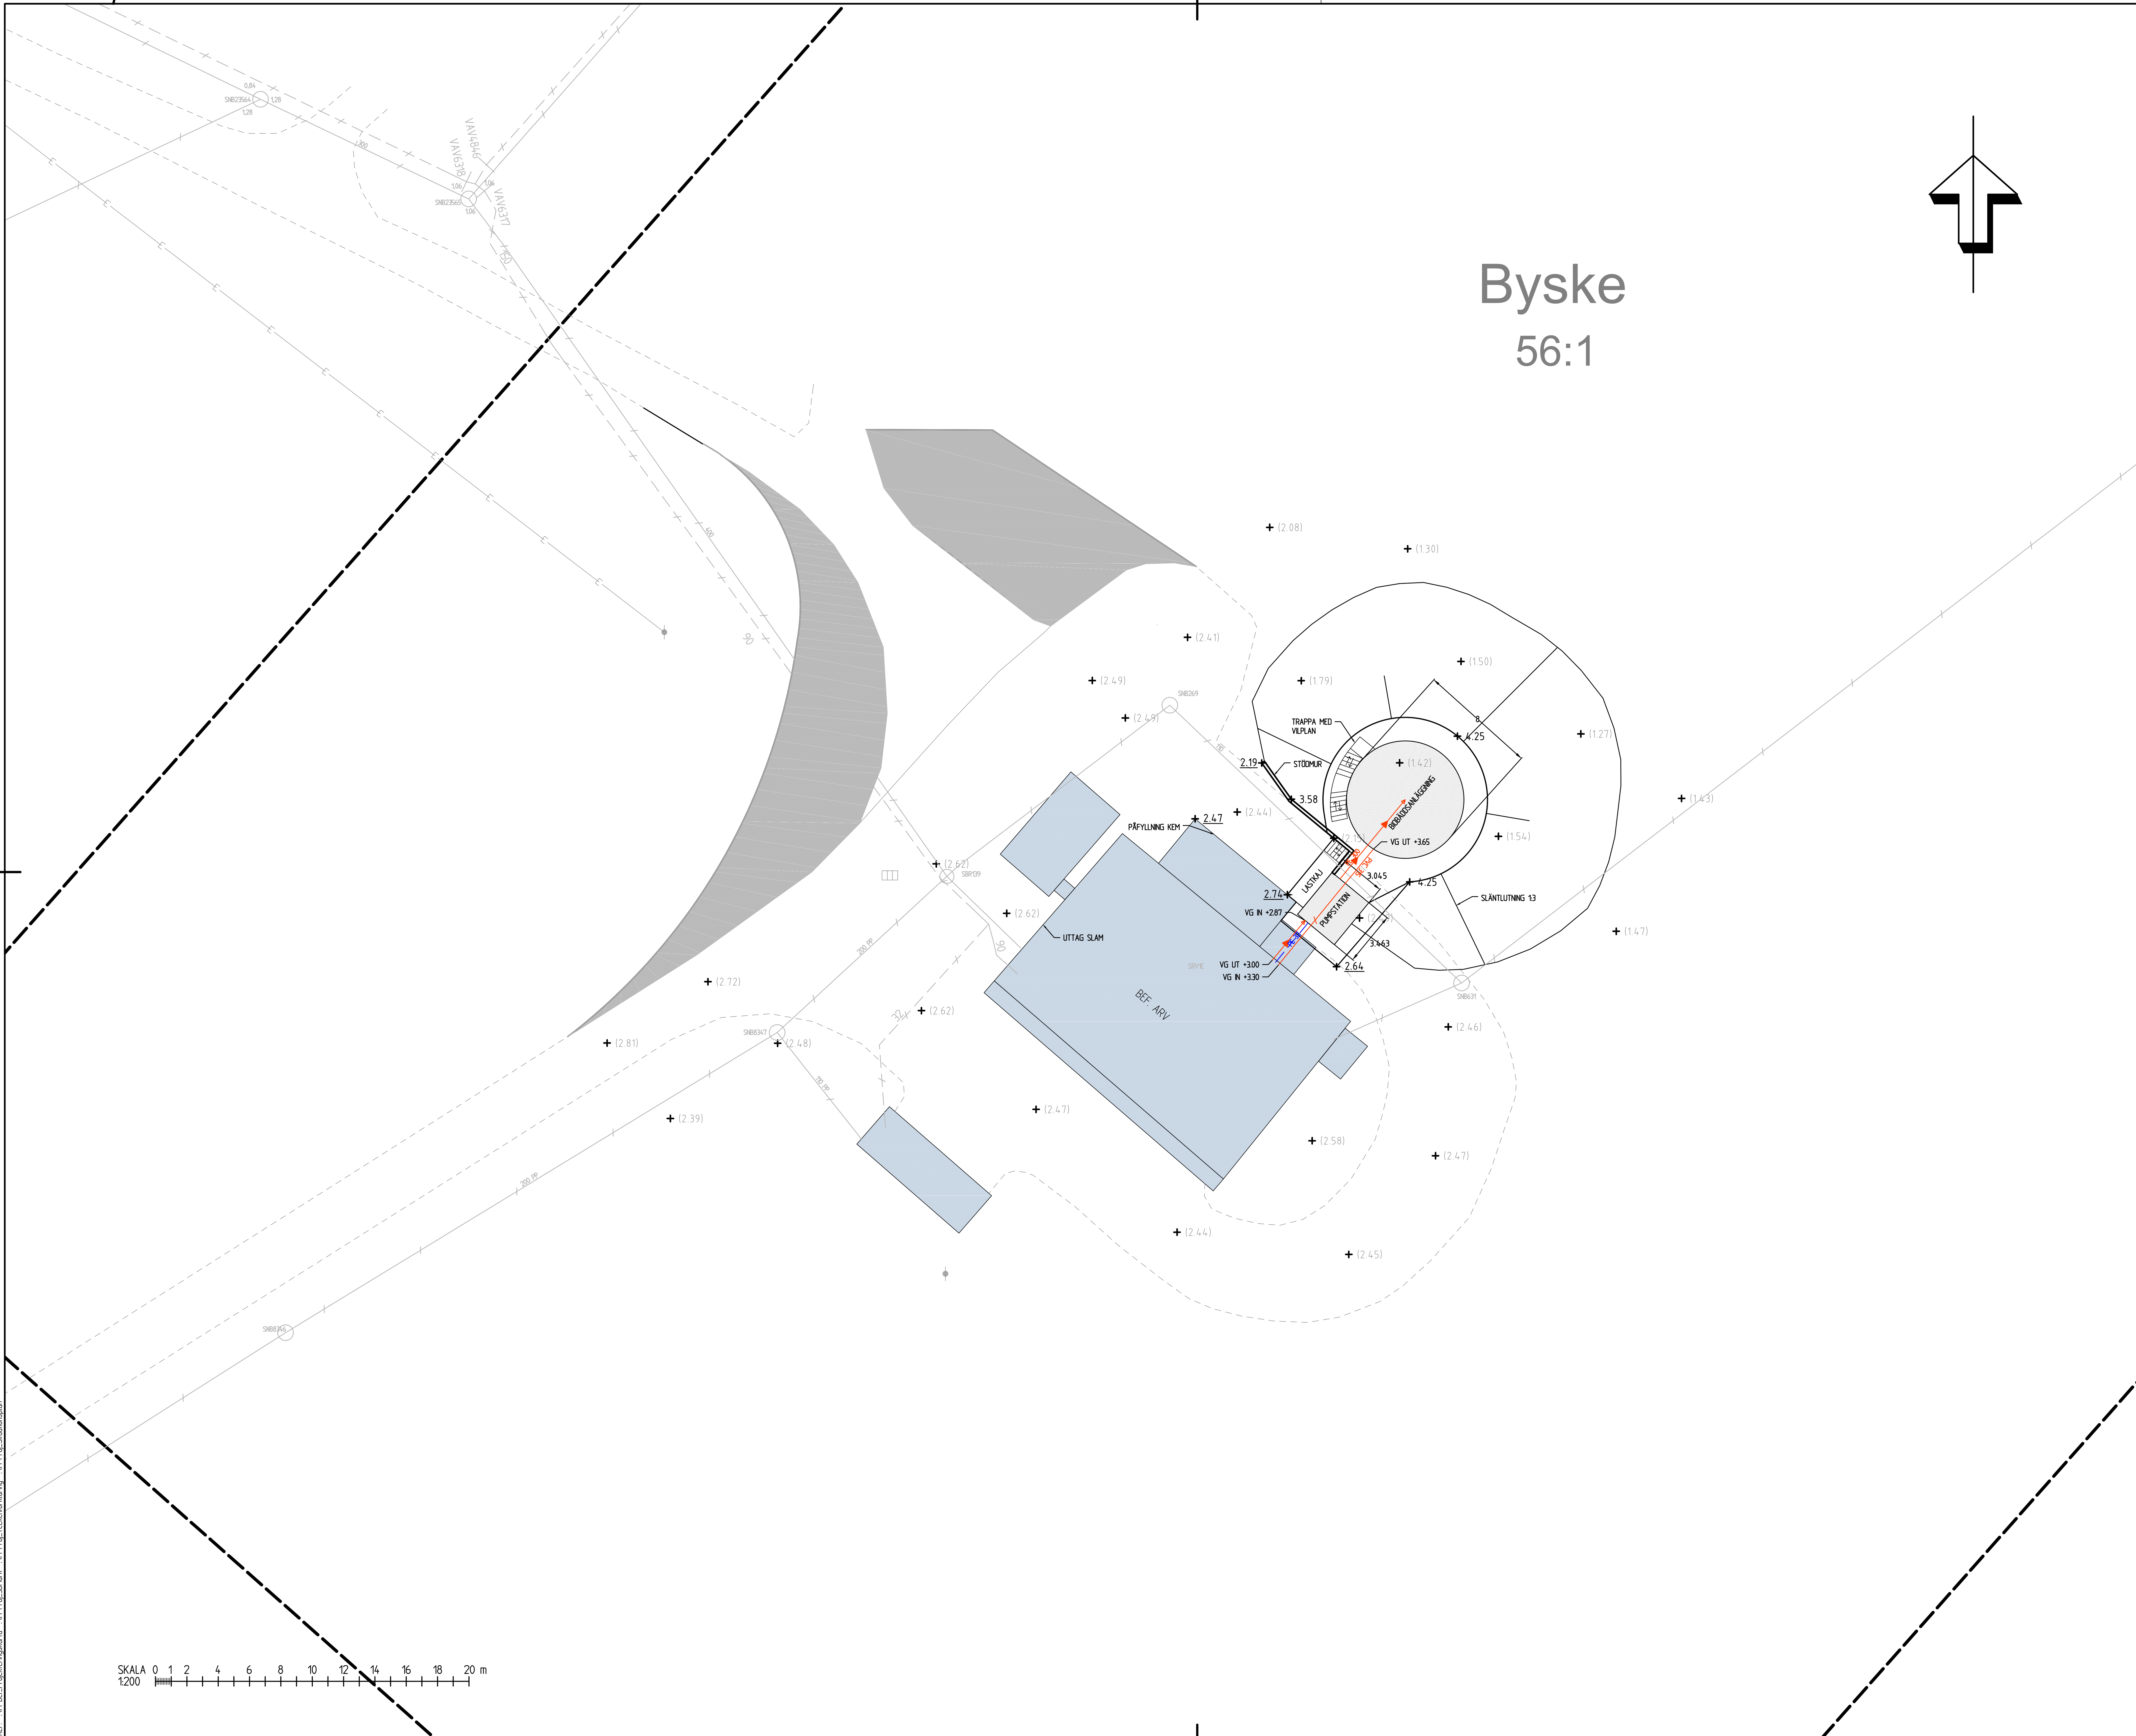

KOORDINATSYSTEM:

PLANSYSTEM: SWEREF 99 20 15
HÖJDSYSTEM: RH 2000

TECKENFÖRKLARING

PROJEKTERAT

ASFALTYTA
ANLÄGGNINGSDELAR
KANTLINJE
SPILLVATTEN. TRYCKLEDNING
SPILLVATTEN, SJÄLVFALL
VATTENLEDNING
+ 27.00 NY MARKHÖJD
+ 27.00 BEF. MARKHÖJD SOM BEHÅLLS
+ (27.00) BEFINTLIG MARKHÖJD

BEFINTLIGT

BYGGNAD
FASTIGHETSGRÄNS (TOLKAD)
KANTLINJE ASFALT
SPILLVATTENLEDNING
VATTENLEDNING

XREF: .\M-Bef_Projekteringskarta .\M-Proj_3DMark .\M-Proj_Teckenförklaring .\M-Proj_Situationsplan

XREF: MODELL\T10005UT MODELL\C0009501 MODELL\X000T95GK MODELL\C0009502

PRINCIPFÖRSLAG

SKELLEFTEÅ KOMMUN
BIOLOGISK RENING BYSKE ARV

SWECO Environment AB
Skolgatan 2b
891 33 ÖRNSKÖLDSVIK
Org.nr. 556346-0327, säte Stockholm
www.sweco.se

UPPDRAGSNUMMER	RITAD/KONSTR AV	GRANSKAD AV
13011236	M.SIKSTRÖM	-
DATUM 2022-02-15	ANSVARIG M.SNIS	

BIOLOGISK RENING BYSKE ARV
TILLBYGGNAD BIOLOGISK RENING
SITUATIONSPLAN

SKALA A1 1:200 A3 1:400 — RITNINGSNUMMER A-01-1-001 — BET

Ritning: \\Seumefs002\projekt\21631\13011236_Detaljproj_biologisk_rening_Byske_ARV\000_Detaljproj_biologisk_rening_Byske_ARV\15 Arbetsmtrl_ritn\Mark\M-Rit-Situationsplan.dwg Skapad av: Sikström, Mats 2022 2 15 11:55