




PLANUTSNITT 1



FASAD 1

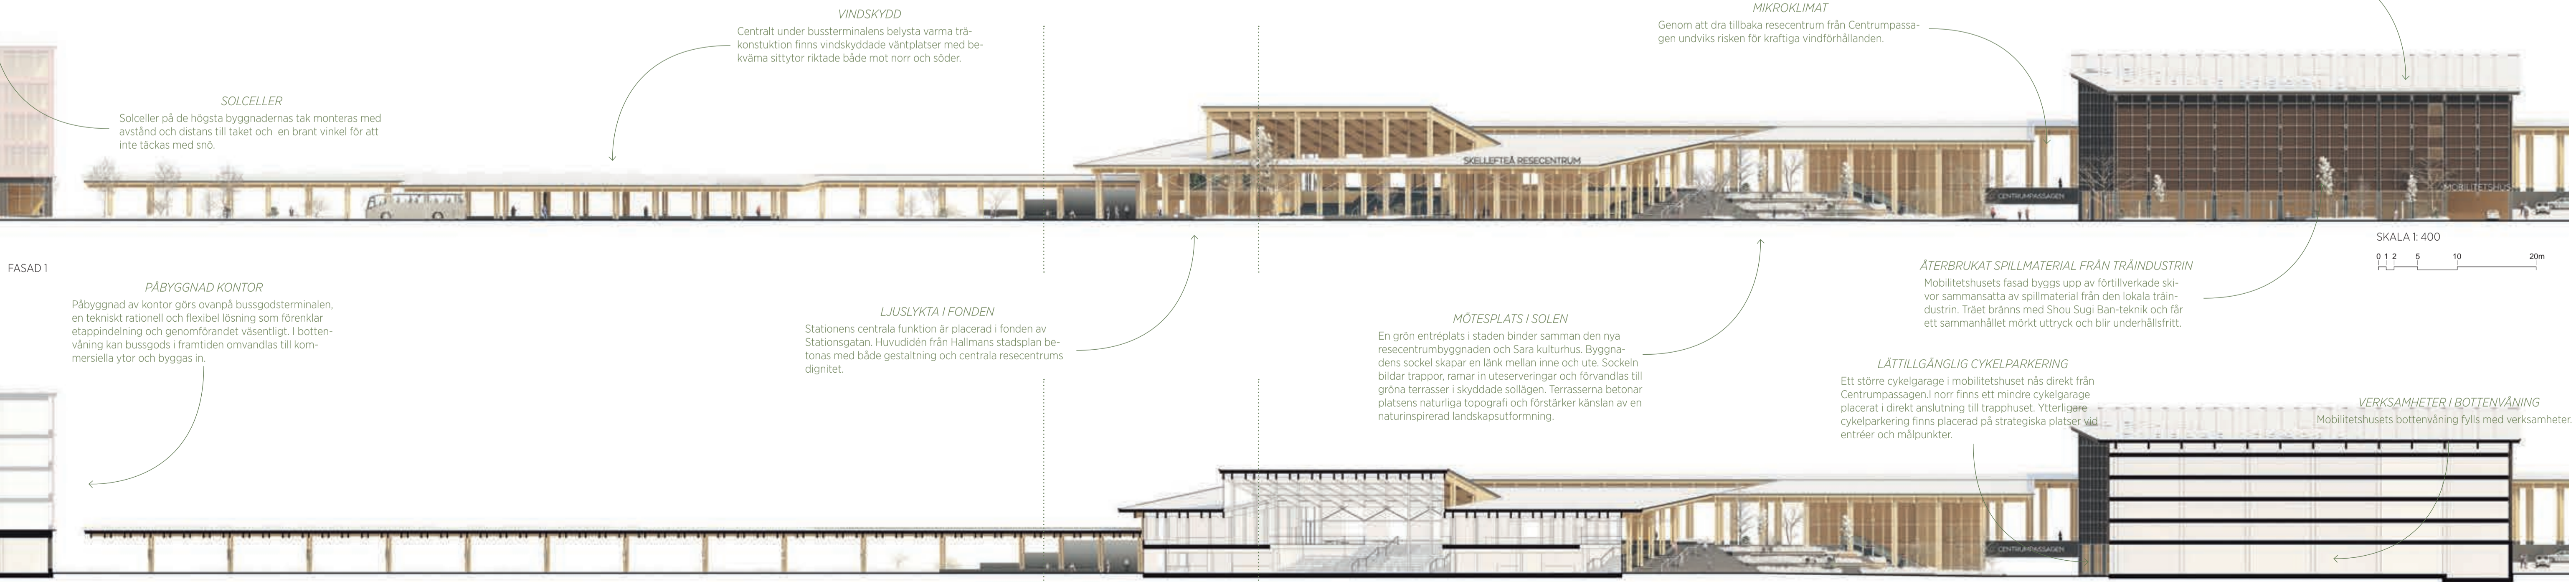

ELEVATION 2

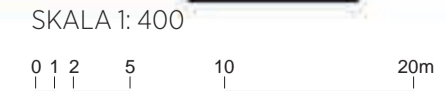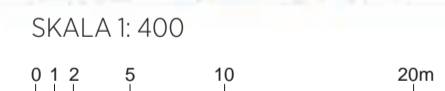

SOLCELLER

Solceller på de högsta byggnadernas tak monteras med avstånd och distans till taket och en brant vinkel för att inte täckas med snö.

VINDSKYDD

Centralt under bussterminalens belysta varma träkonstruktion finns vindskyddade väntplatser med bekväma sittor riktade både mot norr och söder.

MIKROKLIMAT

Genom att dra tillbaka resecentrum från Centrumpassagen undviks risken för kraftiga vindförhållanden.

SOLCELLER

Solceller på de högsta byggnadernas tak monteras med avstånd och distans till taket och en brant vinkel för att inte täckas med snö.

PÅBYGGNAD KONTOR

Påbyggnad av kontor görs ovanpå bussgodsterminalen, en tekniskt rationell och flexibel lösning som förenklar etappindelning och genomförandet väsentligt. I bottenvåning kan bussgodset i framtiden omvandlas till kommersiella ytor och byggas in.

LJUSLYKTA I FONDEN

Stationens centrala funktion är placerad i fonden av Stationsgatan. Huvudidén från Hallmans stadsplan betonas med både gestaltning och centrala resecentrums dignitet.

MÖTESPLATS I SOLEN

En grön entréplats i staden binder samman den nya resecentrumbyggnaden och Sara kulturhus. Byggnadens sockel skapar en länk mellan inne och ute. Sockeln bildar trappor, ramar in uteserveringar och förvandlas till gröna terrasser i skyddade sollågen. Terrasserna betonar platsens naturliga topografi och förstärker känslan av en naturinspirerad landskapsutformning.

ÅTERBRUKAT SPILLMATERIAL FRÅN TRÄINDUSTRIN

Mobilitetshusets fasad byggs upp av förtillverkade skivor sammansatta av spillmaterial från den lokala träindustrin. Träet bränns med Shou Sugi Ban-teknik och får ett sammanhållet mörkt uttryck och blir underhållsfritt.

LÄTTILGÅENGLIG CYKELPARKERING

Ett större cykelgarage i mobilitetshuset nås direkt från Centrumpassagen. I norr finns ett mindre cykelgarage placerat i direkt anslutning till trapphuset. Ytterligare cykelparkering finns placerad på strategiska platser vid entréer och målpunkter.

VERKSAMHETER I BOTTENVÅNING

Mobilitetshusets bottenvåning fylls med verksamheter.